

Lageplan


zeichnerischer Teil zum Bauantrag gemäß § 4 LBOVVO
unbeglaubigter Auszug aus dem Liegenschaftskataster

Gemeinde: Tuningen
Gemarkung: Tuningen

Landkreis: Schwarzwald-Baar-Kreis

Maßstab 1:500

BV: Quattländer

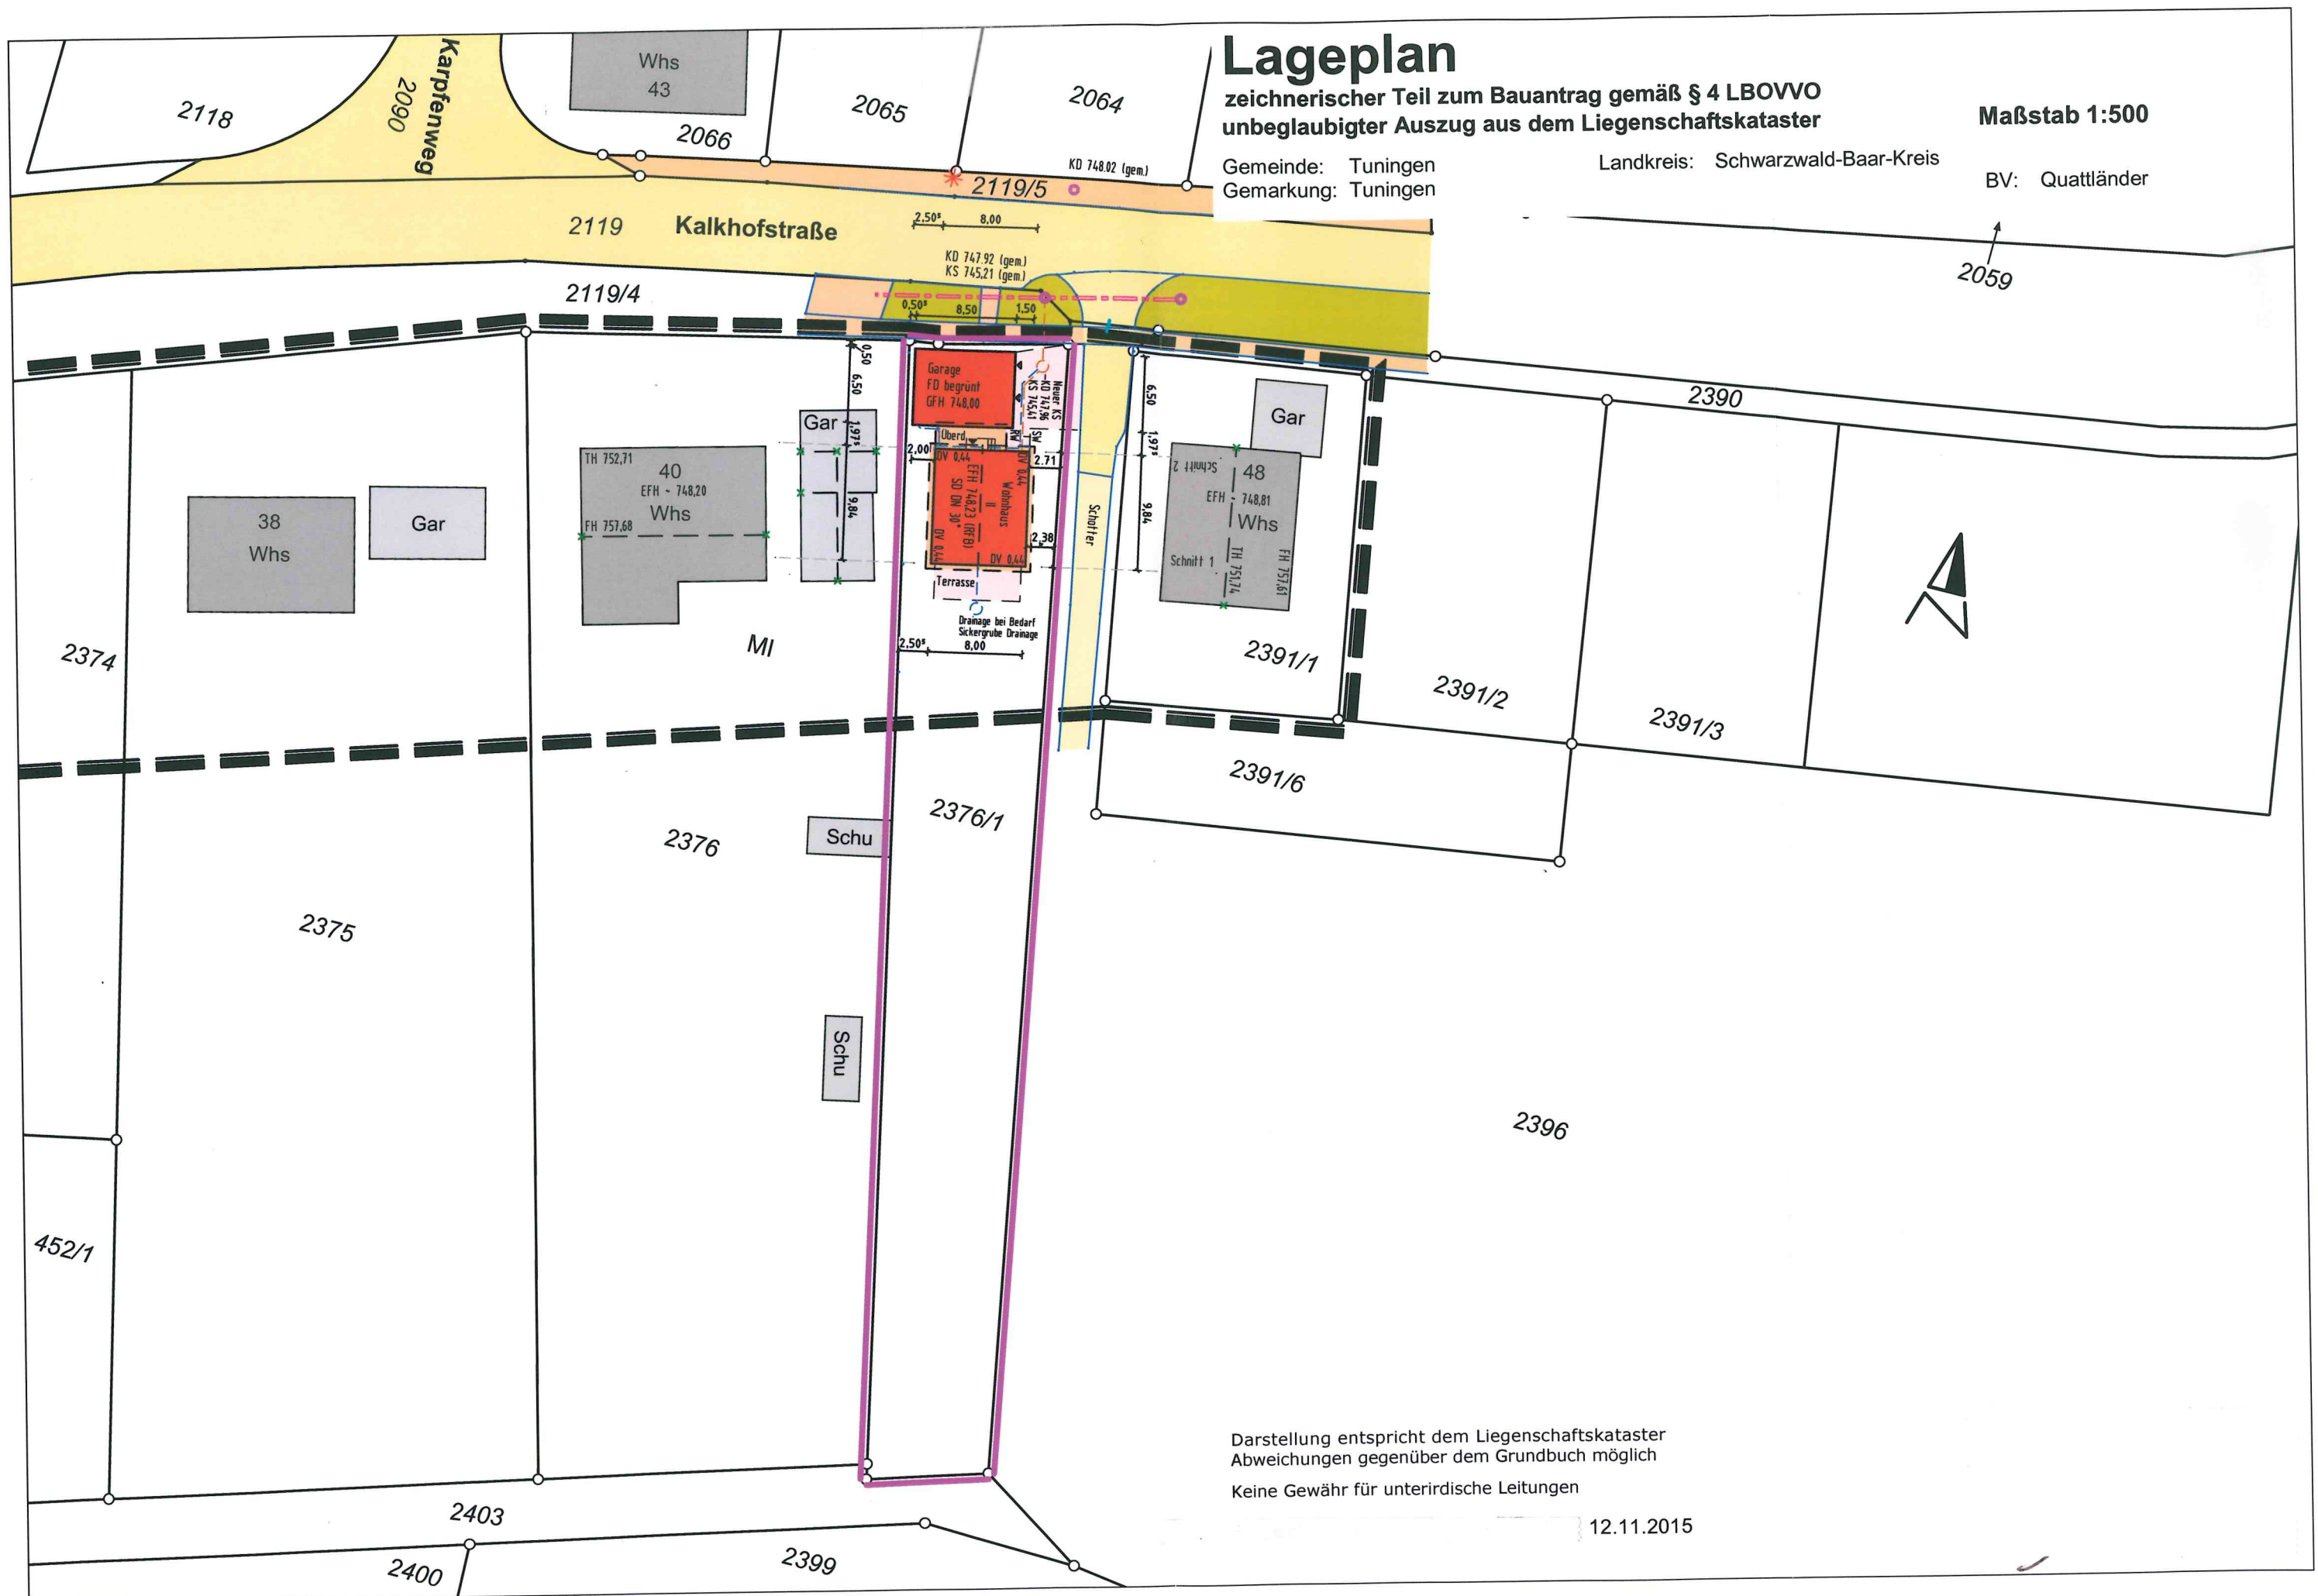

Darstellung entspricht dem Liegenschaftskataster
Abweichungen gegenüber dem Grundbuch möglich
Keine Gewähr für unterirdische Leitungen

12.11.2015