



LANDKREIS : SCHWARZWALD-BAAR-KREIS
GEMEINDE : TUNINGEN
GEMARKUNG : TUNINGEN

Lageplan - zeichnerischer Teil
zum Bauantrag (§ 4 LBOVV0)

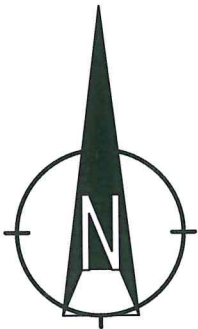

Maßstab 1:500

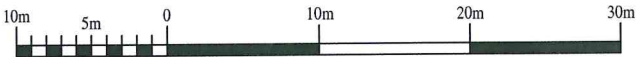

Spaichingen, den 19.11.2015

Höhenbezug: neues Höhensystem

keine Haftung für sonstige
unterirdische Leitungen

Die Übereinstimmung des zeichnerischen Teils mit
dem Liegenschaftskataster wird bestätigt. Ab-
weichungen gegenüber dem Grundbuch sind möglich.

GI-5	II FH max. 13,5m WH max. 10,0m
GRZ 0,8	-
-	A
-	-
IFSP	tags - 61 dB(A) nachts - 46 dB(A)

