


Landkreis : Schwarzwald-Baar-Kreis
 Gemeinde : Tuningen
 Gemarkung : Tuningen
 Bauvorhaben : Umnutzung Schulpavillon
 in Wohnungen

Lageplan - zeichnerischer Teil

zum Bauantrag - (§ 4 LBOVVO)
Maßstab 1:500

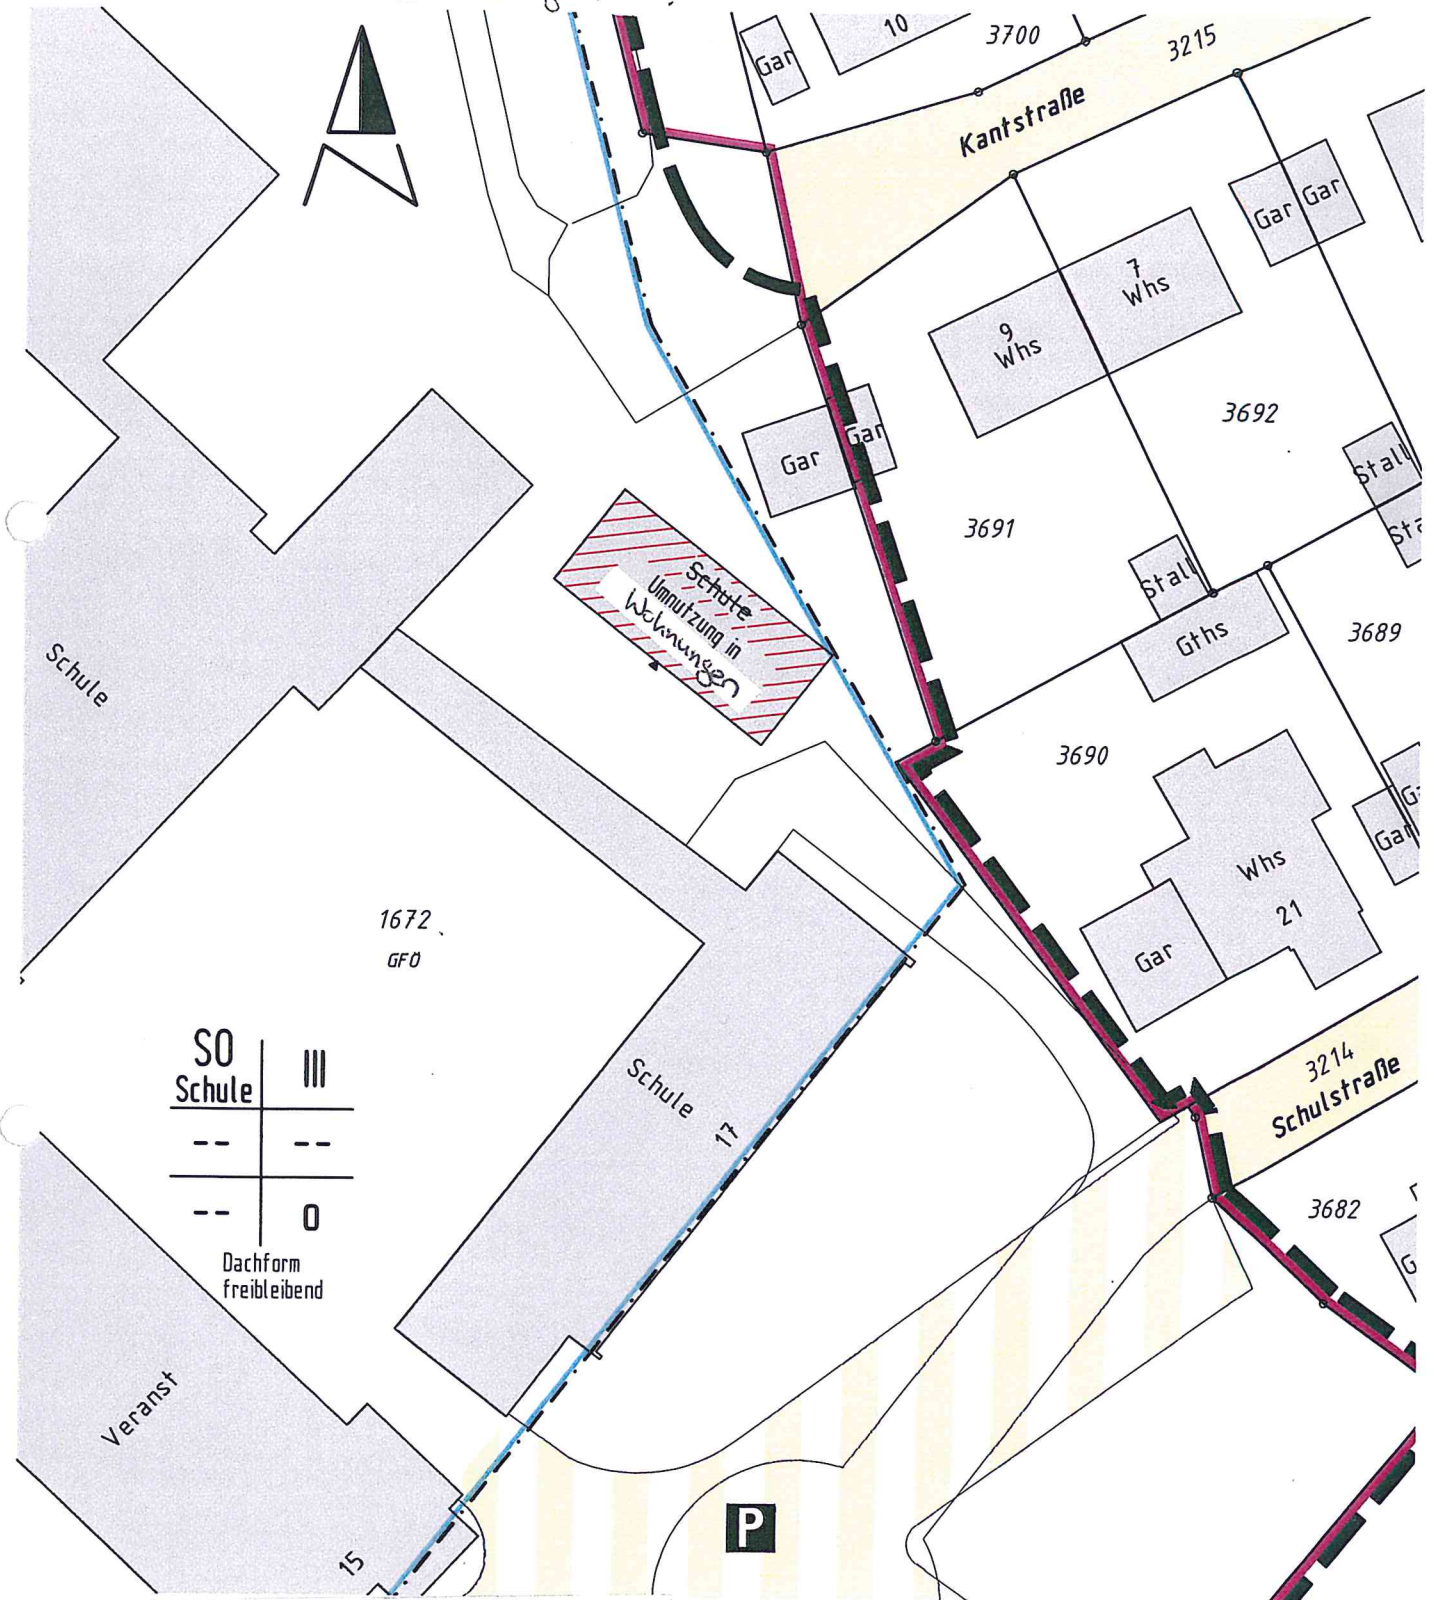

SO	III
Schule	III
--	--
--	0
Dachform freibleibend	

Keine Haftung für unterirdische Leitungen

Die Übereinstimmung des zeichnerischen Teils mit dem Auszug aus dem Liegenschaftskataster wird bestätigt. Abweichungen gegenüber dem Grundbuch sind möglich.