


# LAGEPLAN

Zeichnerischer Teil zum Bauantrag gemäß § 4 LBOVVO  
Gemarkung: Tunningen

Maßstab 1:500

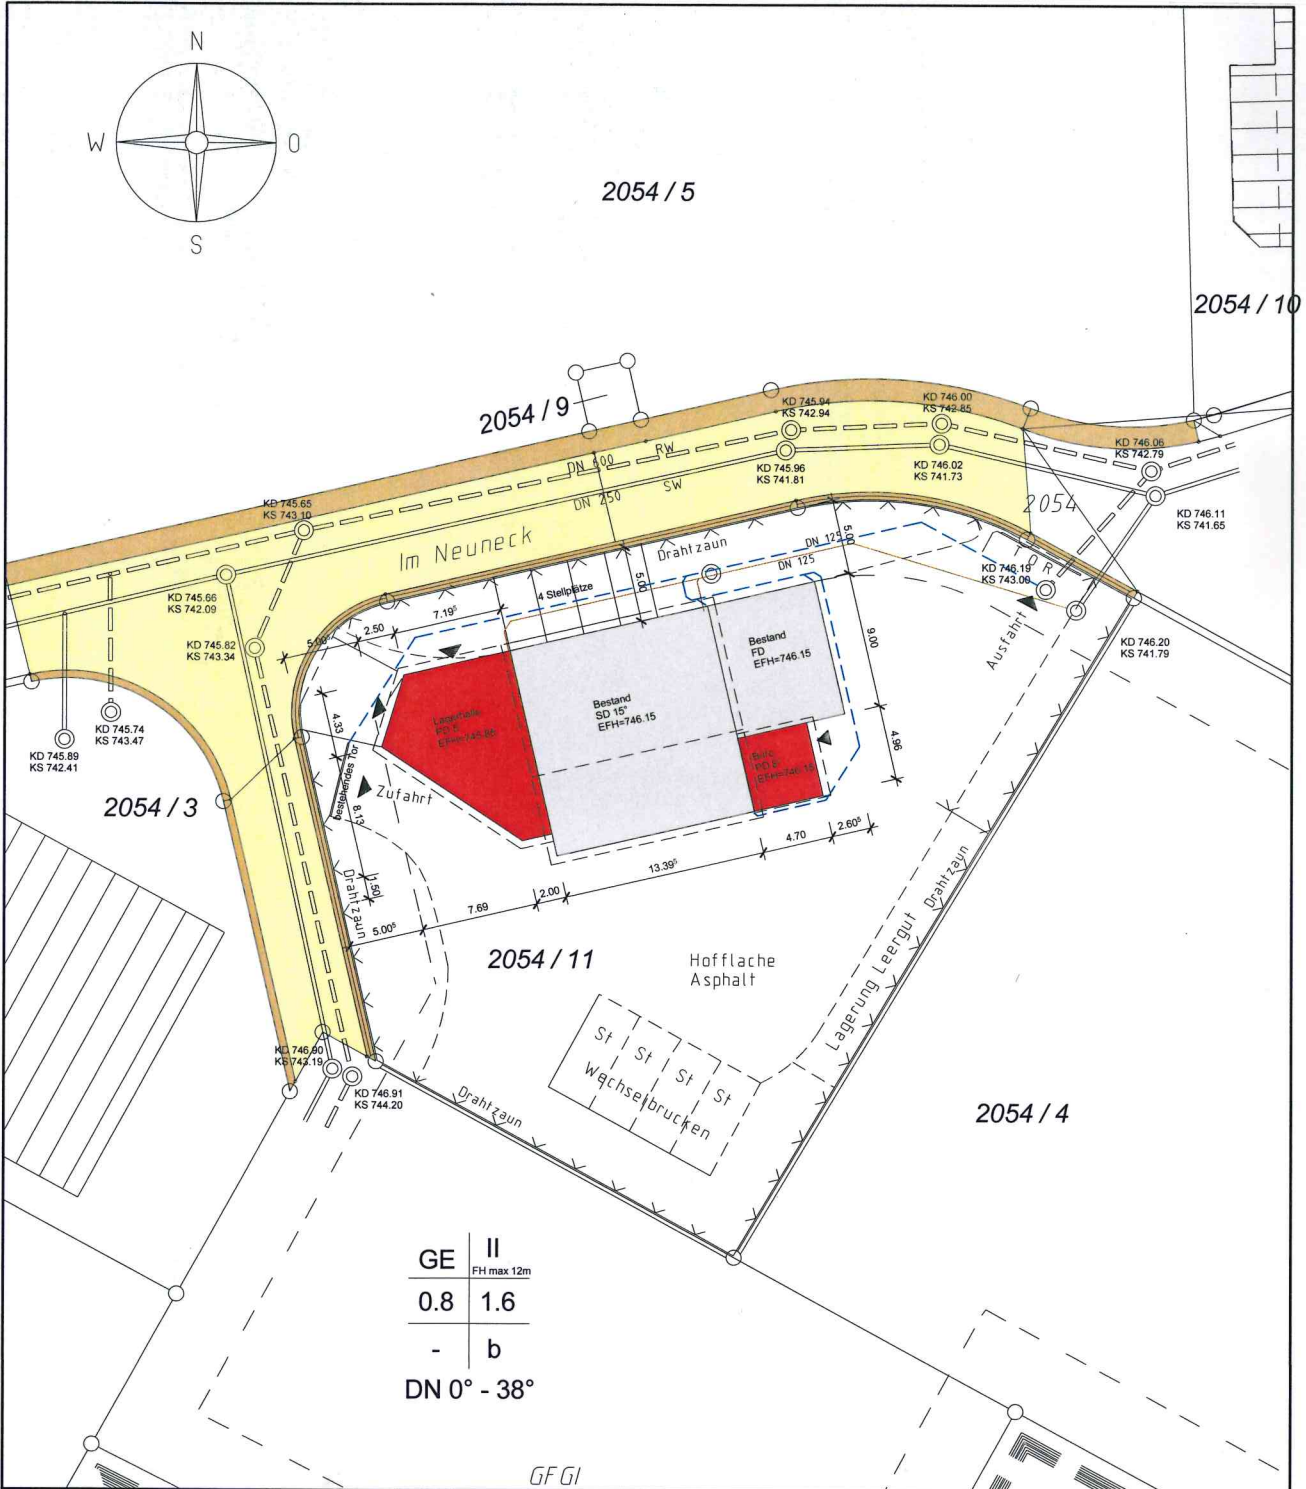

Darstellung entspricht dem Liegenschaftskartaster, Abweichungen gegenüber dem Grundbuch möglich.  
**Keine Gewähr für unterirdische Leitungen.**