


LAGEPLAN

Zeichnerischer Teil zum Bauantrag gemäß § 4 LBOVVO
Gemarkung: Tuningen

Brühlstr. 1

Maßstab 1:500
Bauvorhaben:

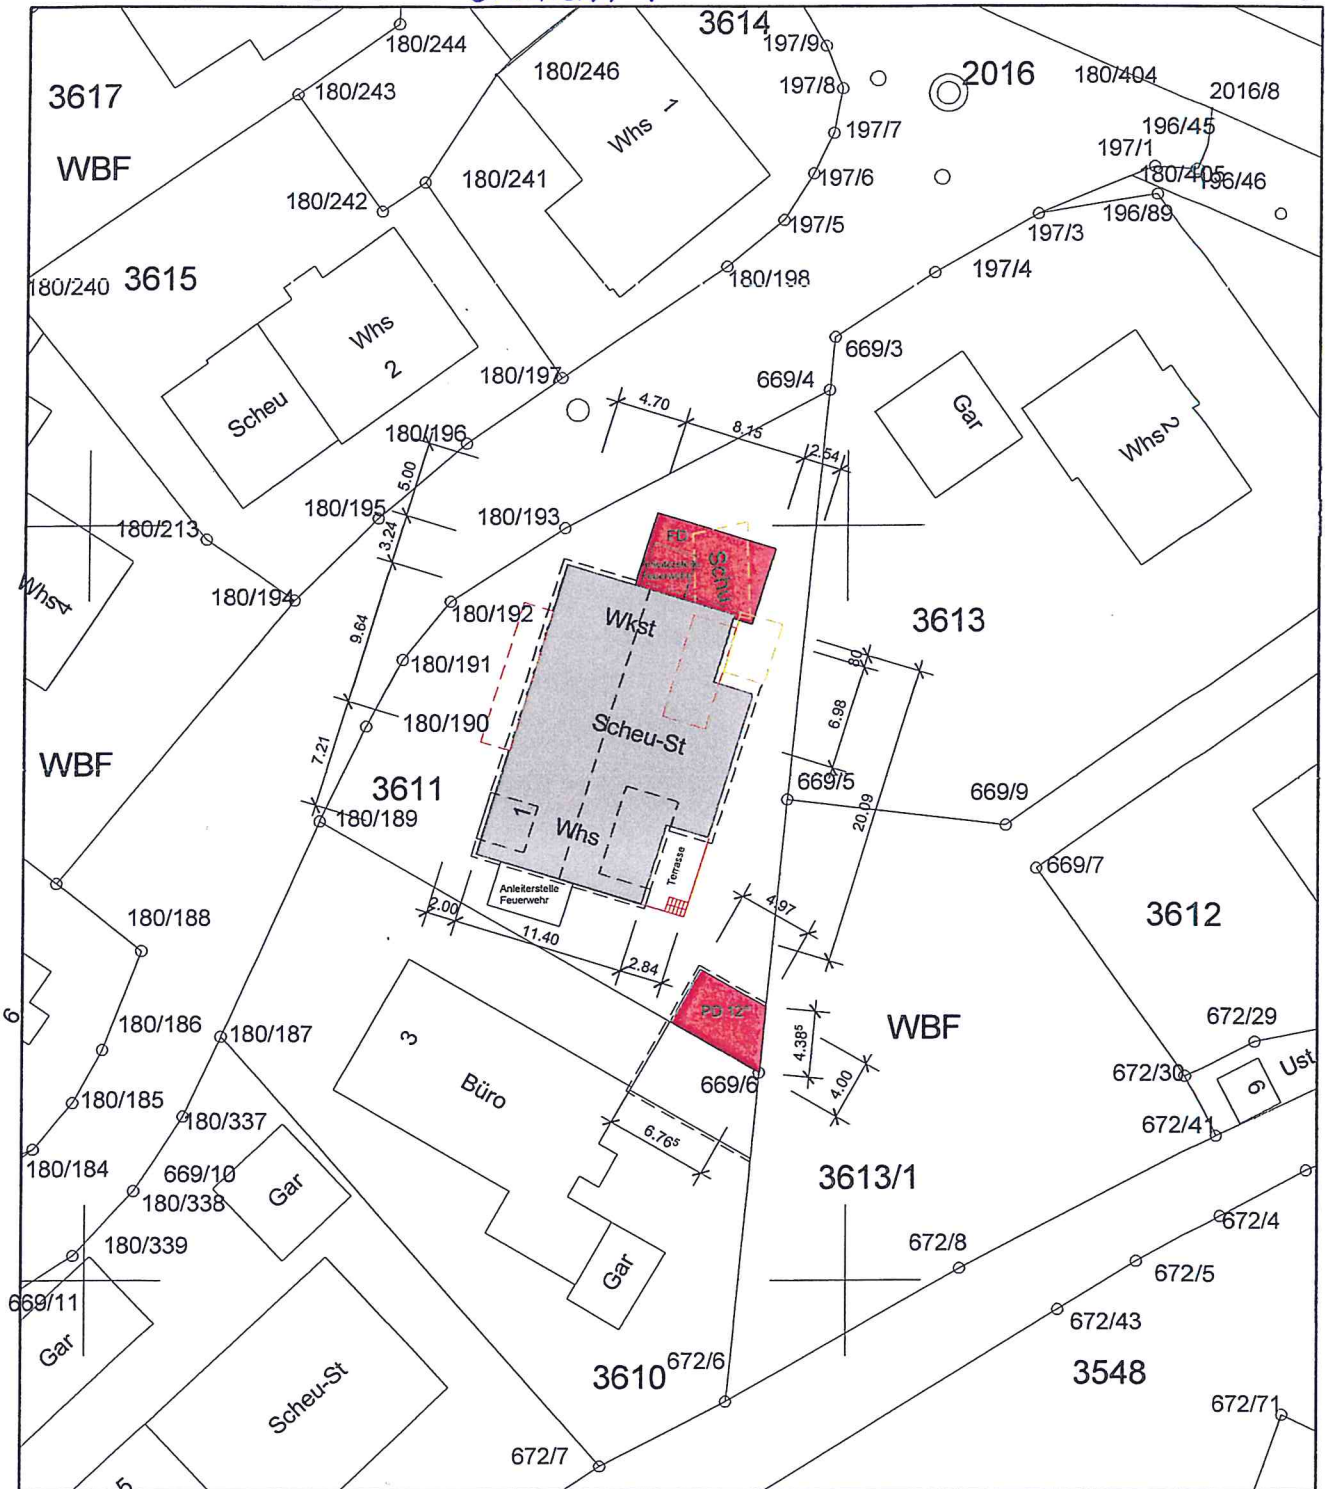

Darstellung entspricht dem Liegenschaftskartaster, Abweichungen gegenüber dem Grundbuch möglich.
Keine Gewähr für unterirdische Leitungen.