


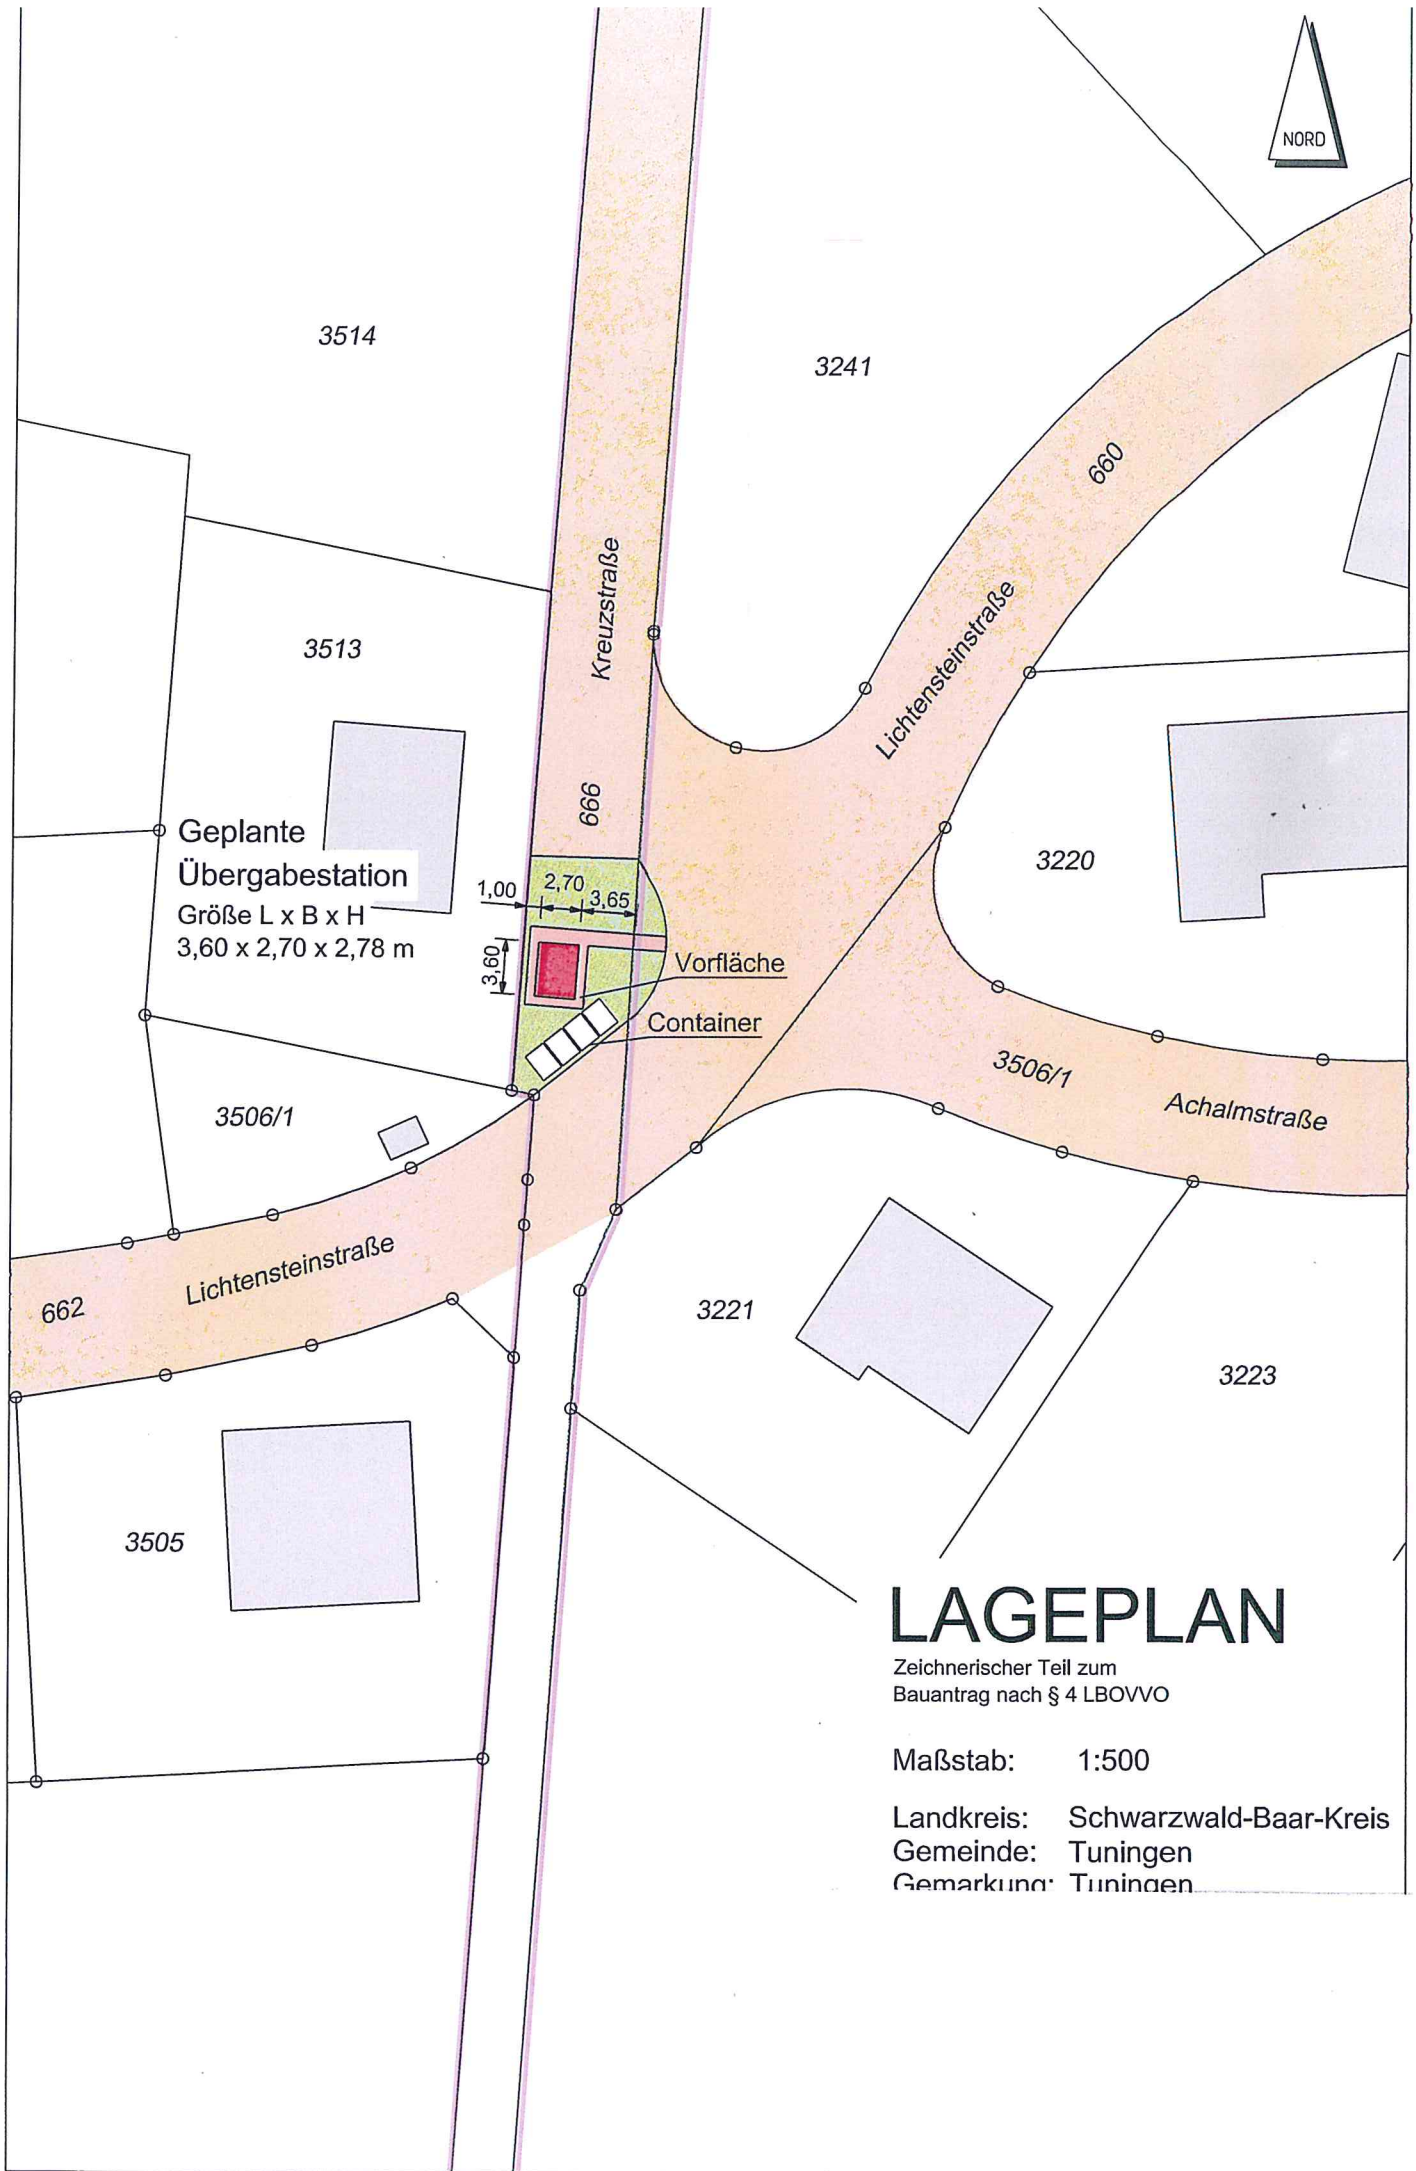

LAGEPLAN

Zeichnerischer Teil zum
Bauantrag nach § 4 LBOVVO

Maßstab: 1:500

Landkreis: Schwarzwald-Baar-Kreis
Gemeinde: Tübingen
Gemarkung: Tübingen