



LAGEPLAN

ZEICHNERISCHER TEIL
ZUM BAUANTRAG
(Par. 4 LBOVVO)

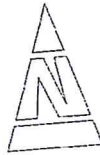

Schwarzwaldstr. 18
KREIS : Schwarzwald-Baar-Kreis
STADT/GEMEINDE : Tübingen
GEMARKUNG : Tübingen

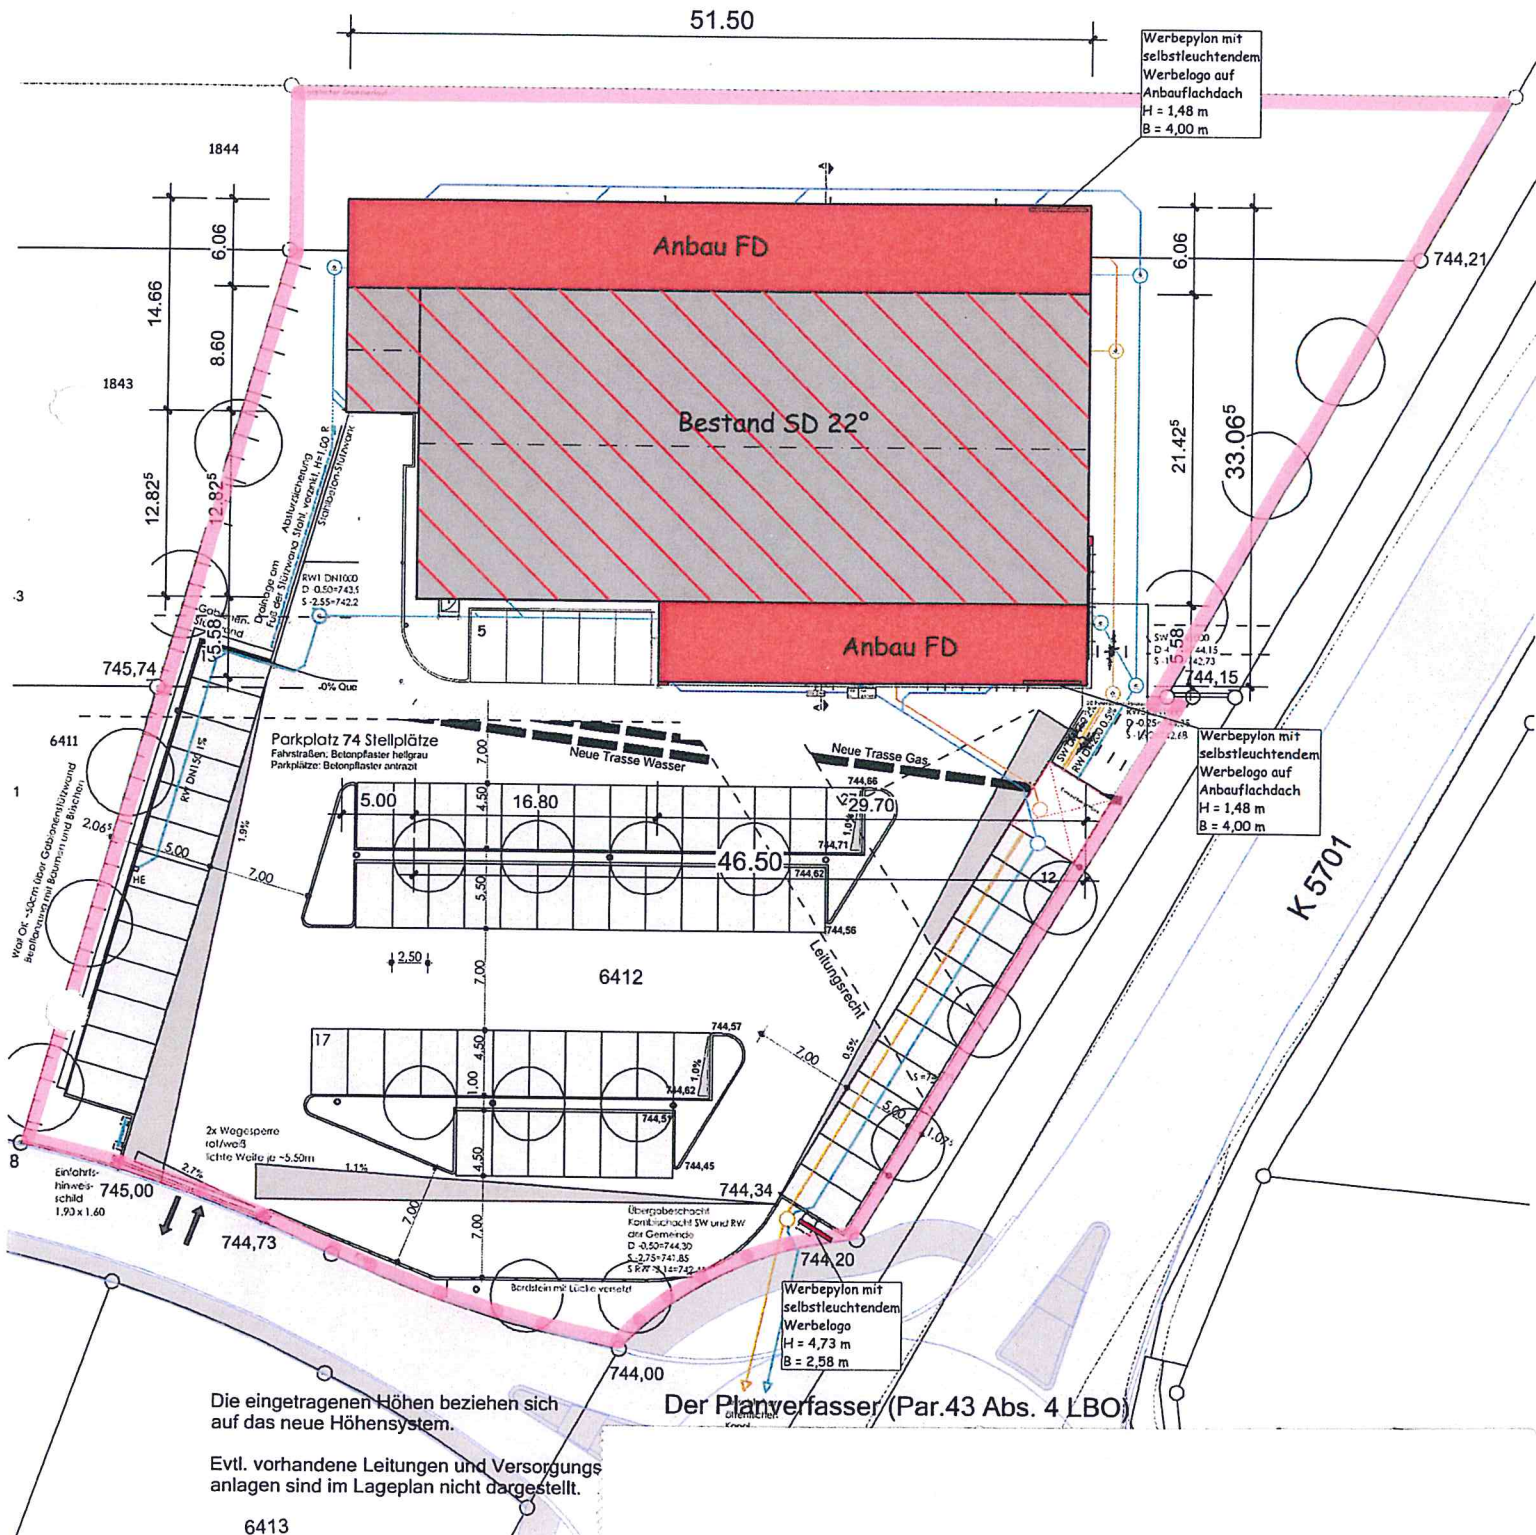

Maßstab 1:500

Auszug aus dem Liegenschaftskataster und Einzeichnungen
nach Par. 4 Abs. 2-5 LBOVVO