



Lageplan Brühlstr. 2

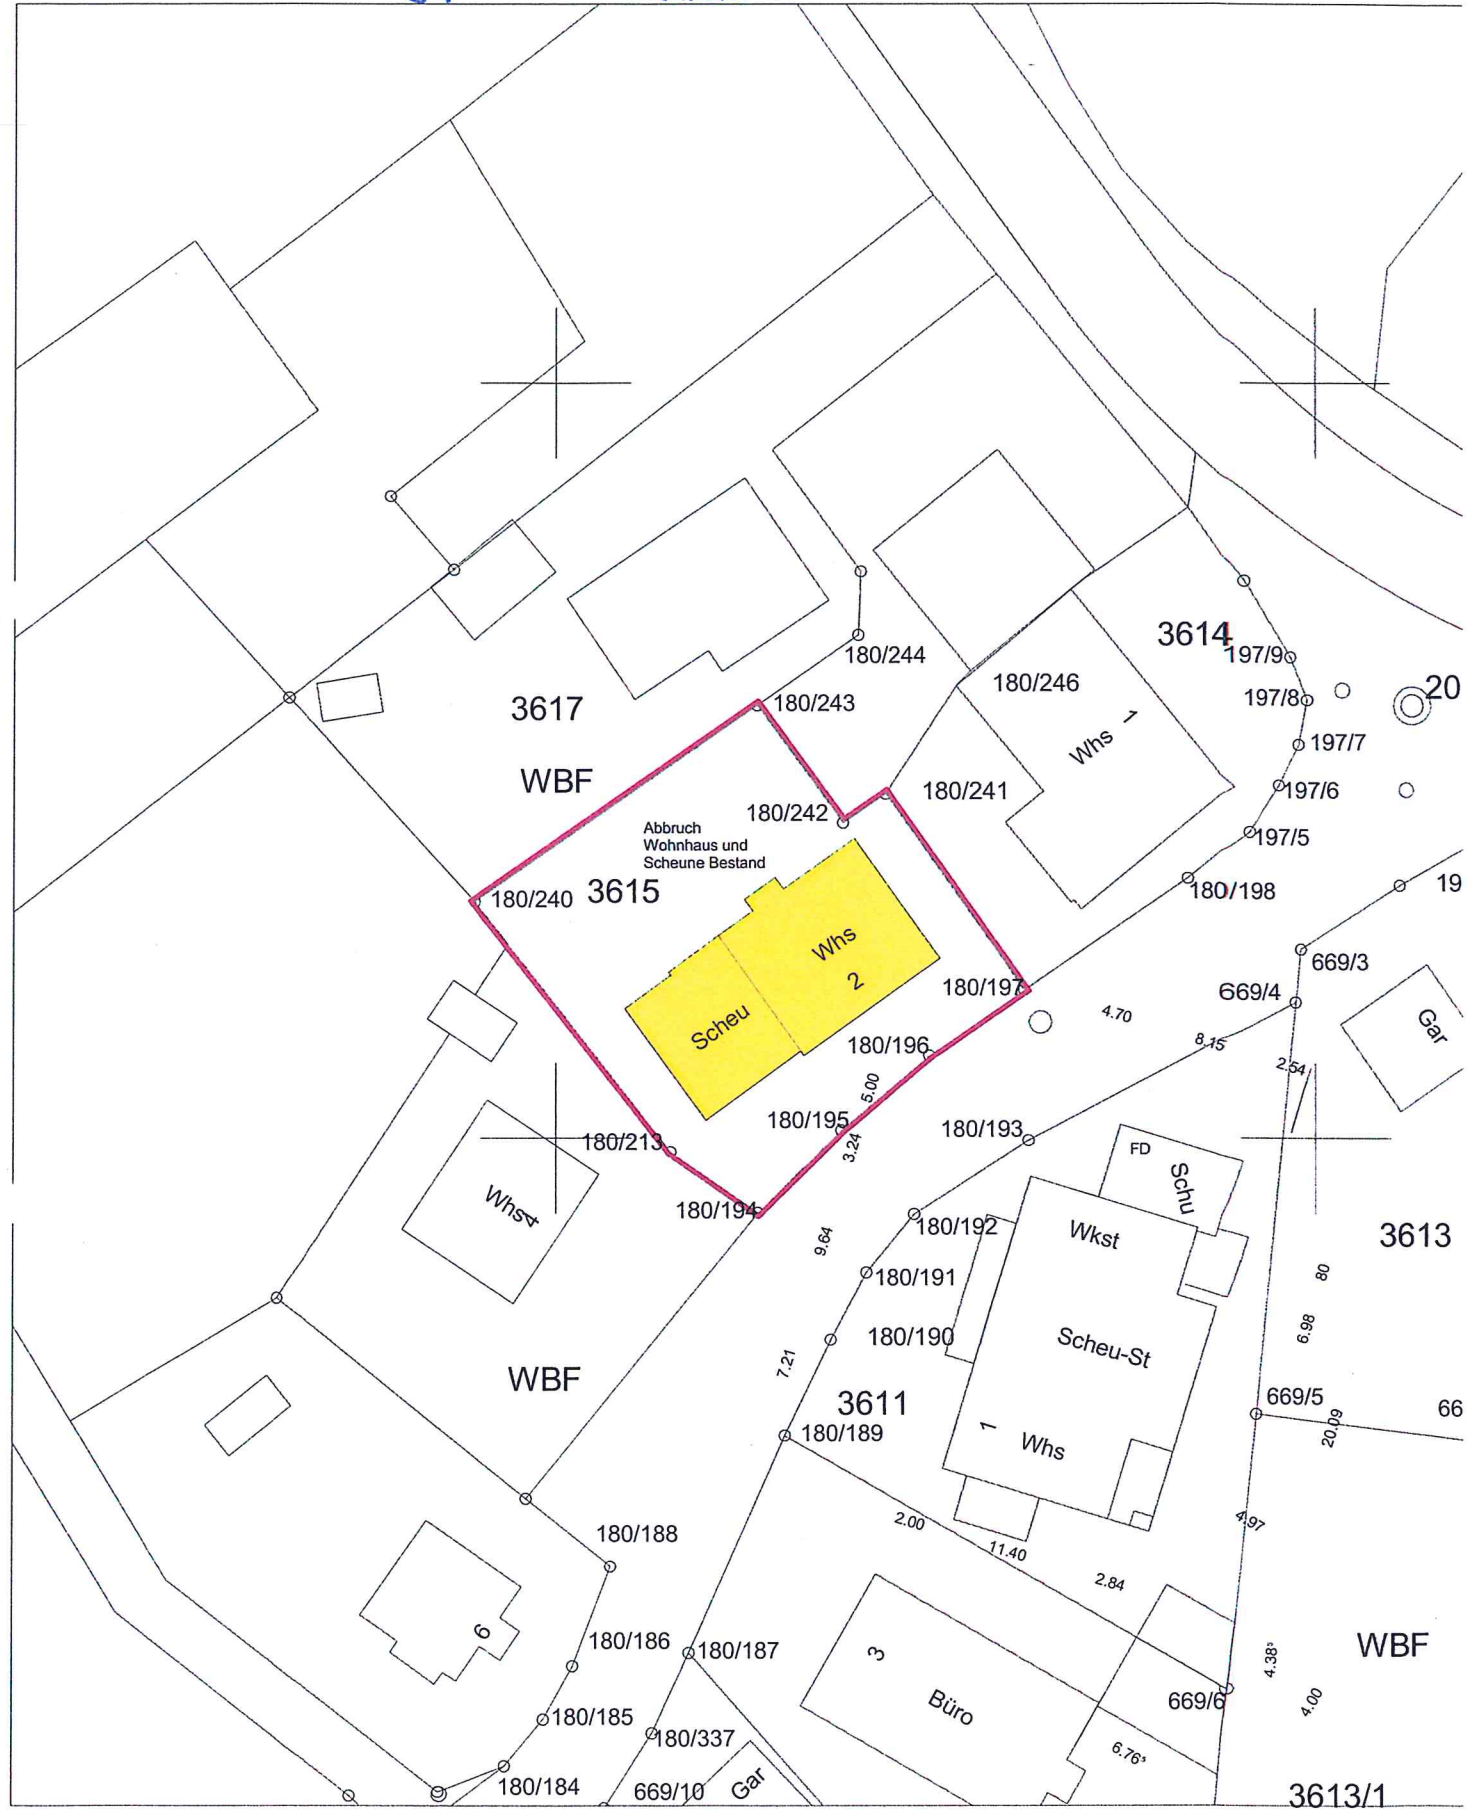

Maßstab: 1:500

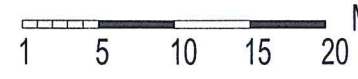

Meter

ERGÄNZT: