


# LAGEPLAN

Zeichnerischer Teil zum Bauantrag gem. § 4 LBOVVO

Maßstab 1:500

Gemeinde: Tuningen Gemarkung: Tuningen Landkreis: Schwarzwald-Baar

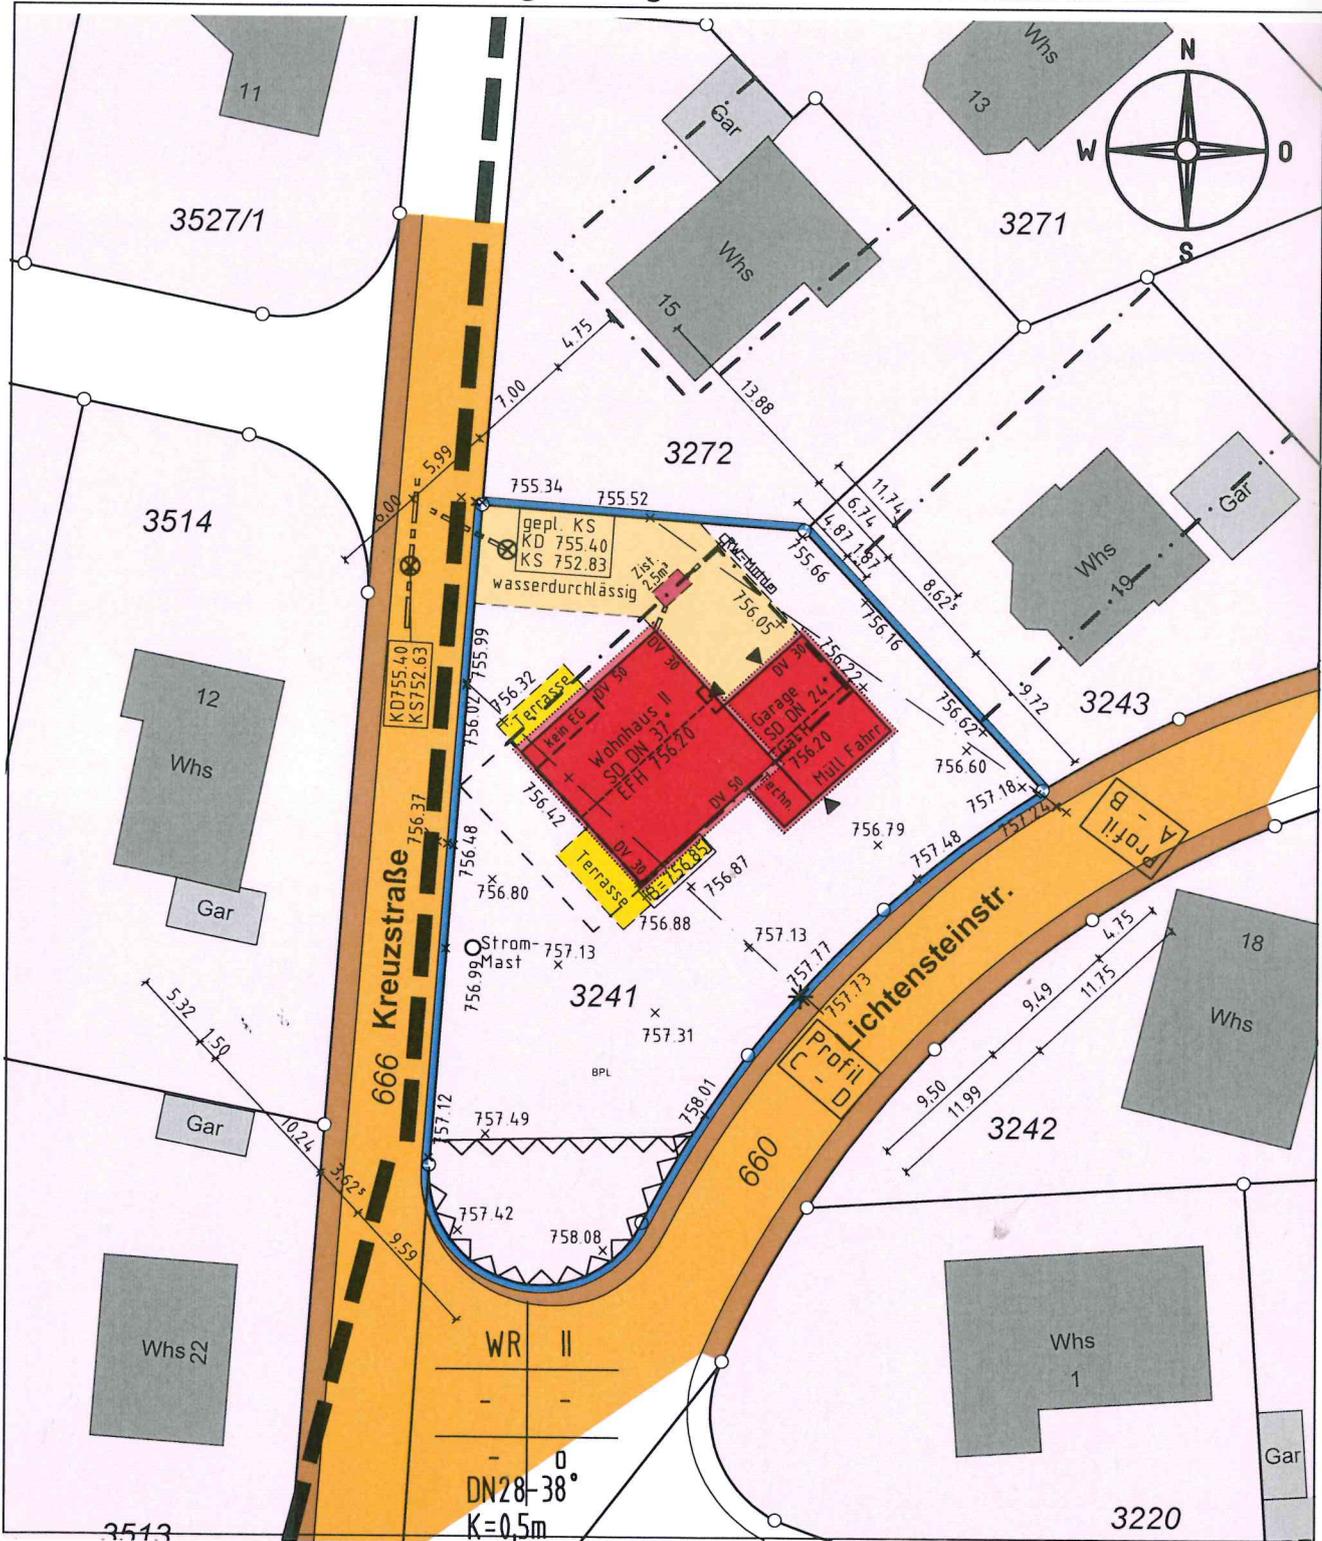

Darstellung entspricht dem Liegenschaftskataster, Abweichungen gegenüber dem Grundbuch möglich.

Maßänderungen bitte dem Planfertiger mitteilen!  
Keine Gewähr für unterirdische Leitungen!

28.7.2017