


Kreis: Tuttlingen
Gemeinde: Tuningen
Markung: Tuningen

Lageplan

Vertg: Nord.

zum Baugesuch des [redacted] in Tuningen
zwecks Erstellung eines Caragegebds mit Sitzplatzüberdachung an Geb. 361

Schulstr. 26

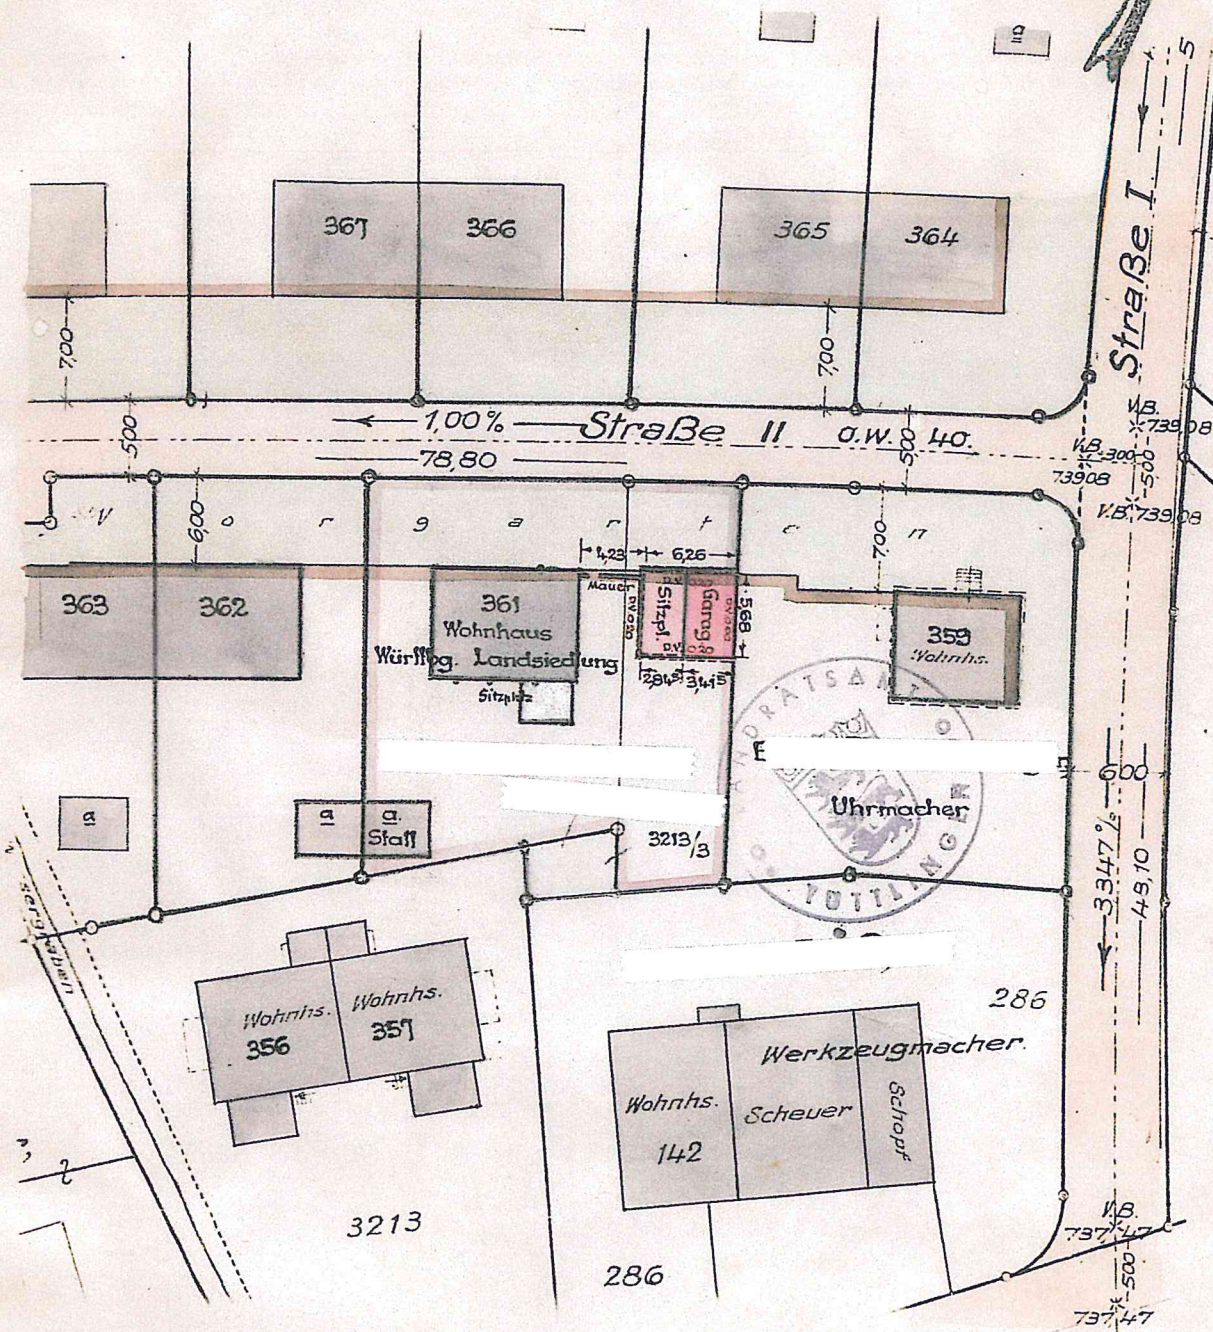

Vervielfältigung, auch in
anderem Maßstab, nicht
gestattet.

Katasteramt Tuttlingen.

Maßstab 1:500

Lageplanskizze


Zum Baugesuch von

in Tübingen - zur Erstellung einer

Fertiggerage

Schulstr. 26

N

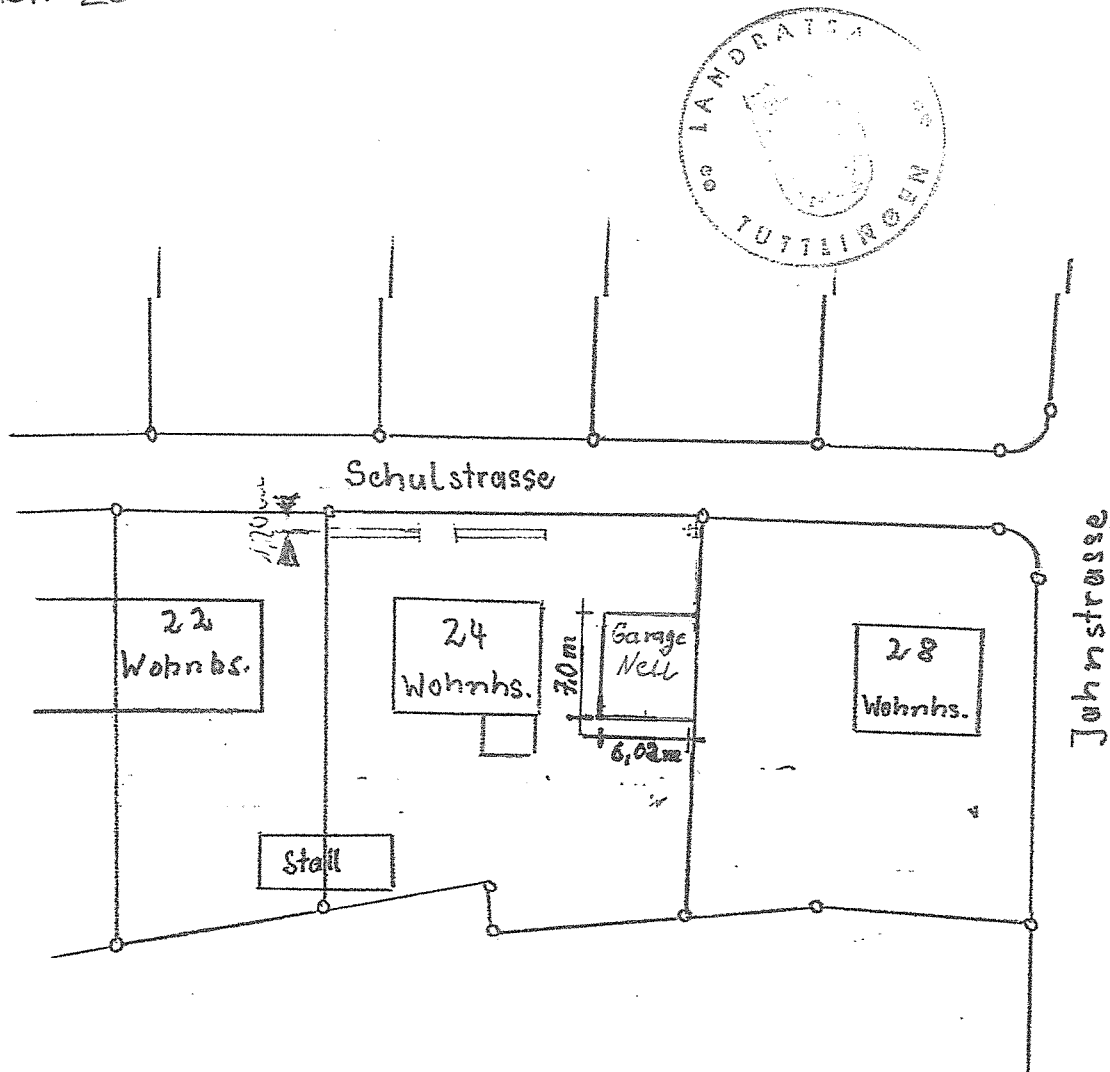

Maßstab 1:500