

LAGEPLAN

Zeichnerischer Teil zum Bauantrag gem. §4 LBOVVO


Maßstab 1:500

BV: Bieberstein

Gemeinde: Tuningen

Gemarkung: Tuningen

Landkreis: Schwarzwald-Baar

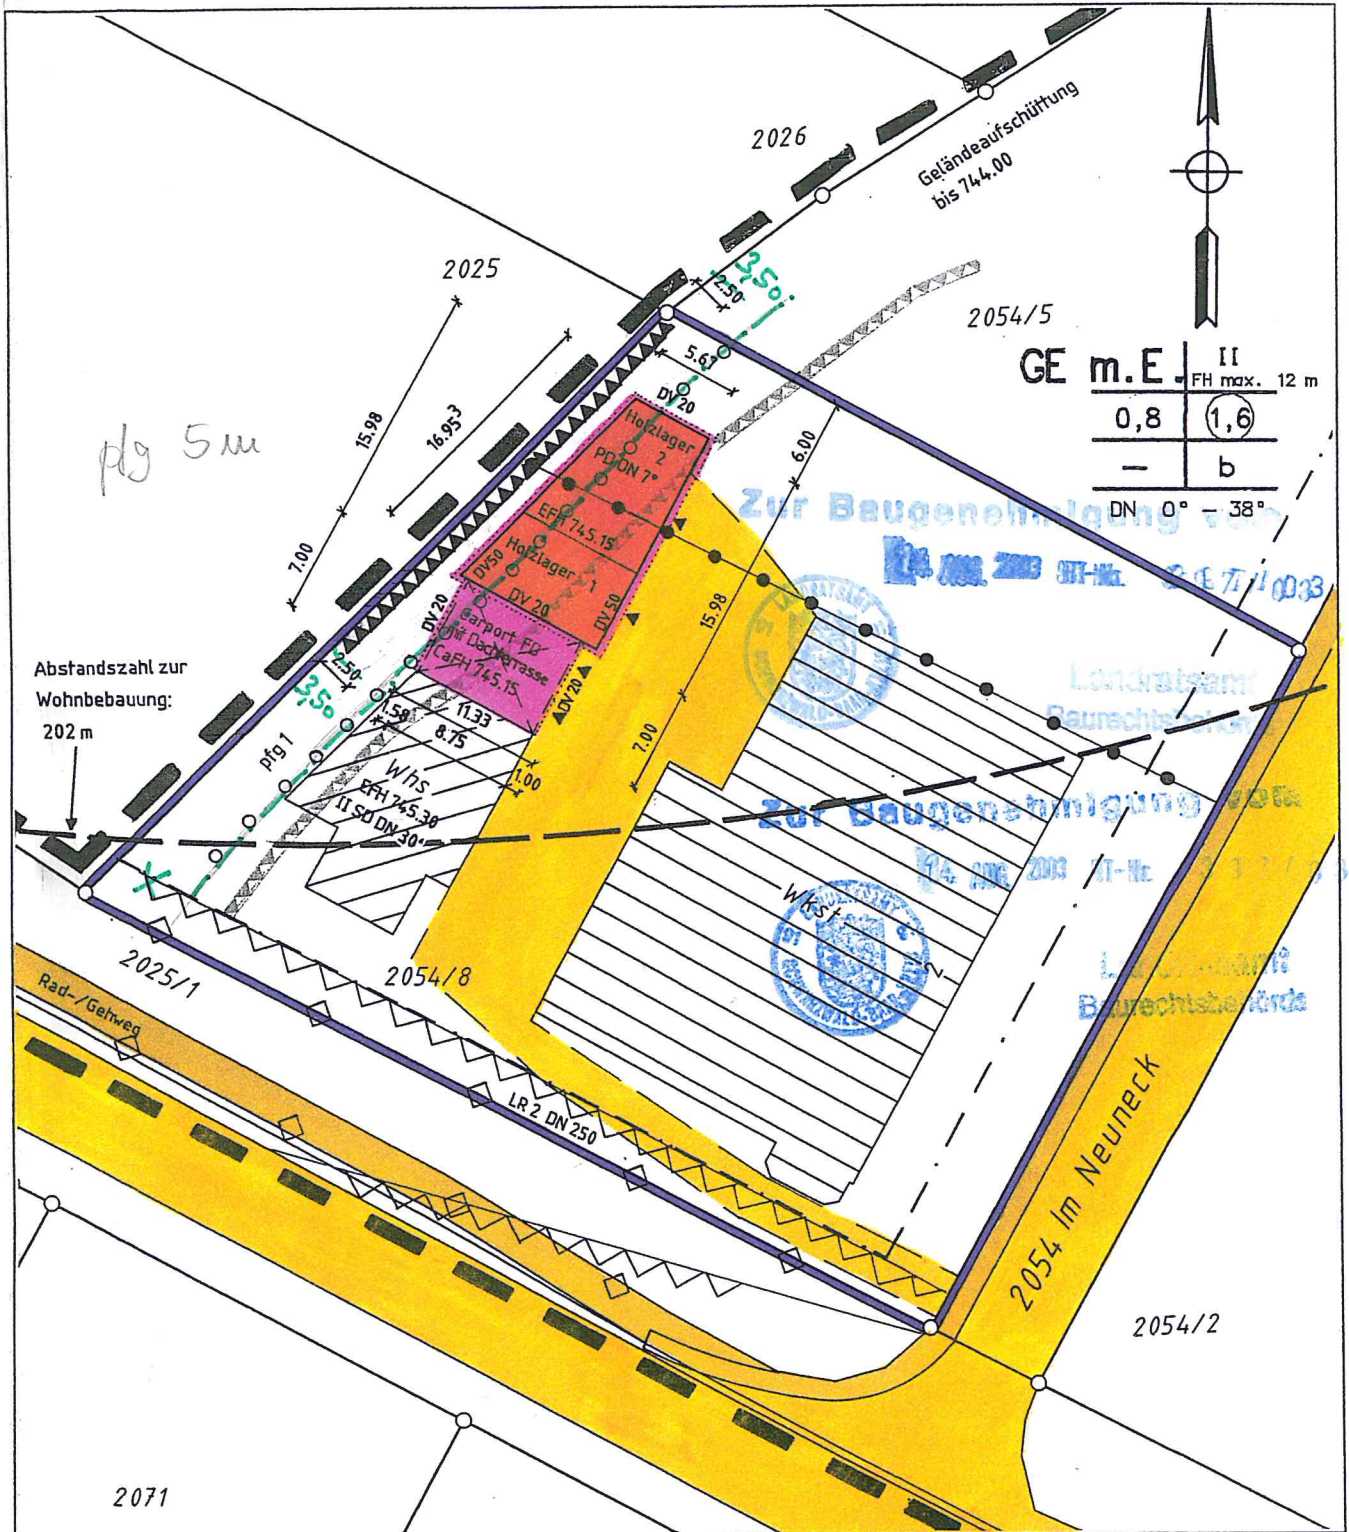

Darstellung entspricht dem Liegenschaftskataster, Abweichungen gegenüber dem Grundbuch möglich.

Maßänderungen bitte dem Planfertiger mitteilen!
Keine Gewähr für unterirdische Leitungen!

Vermessungsbüro Dipl.-Ing. Heinz Grießhaber
Marbacher Straße 19, 78048 VS-Villingen
Tel. 07721/90 30 70 Fax 07721/ 90 30 72

Lageplan zeichnerischer Teil gefertigt
Der Sachverständige (§ 5 LBOVVO)
VS-Villingen, den 24.04.03

