


LAGEPLAN

Zeichnerischer Teil zum Bauantrag gem. § 4 LBOVVO

Maßstab 1:500

BV:

Gemeinde: Tuningen Gemarkung: Tuningen Landkreis: Schwarzwald-Baar

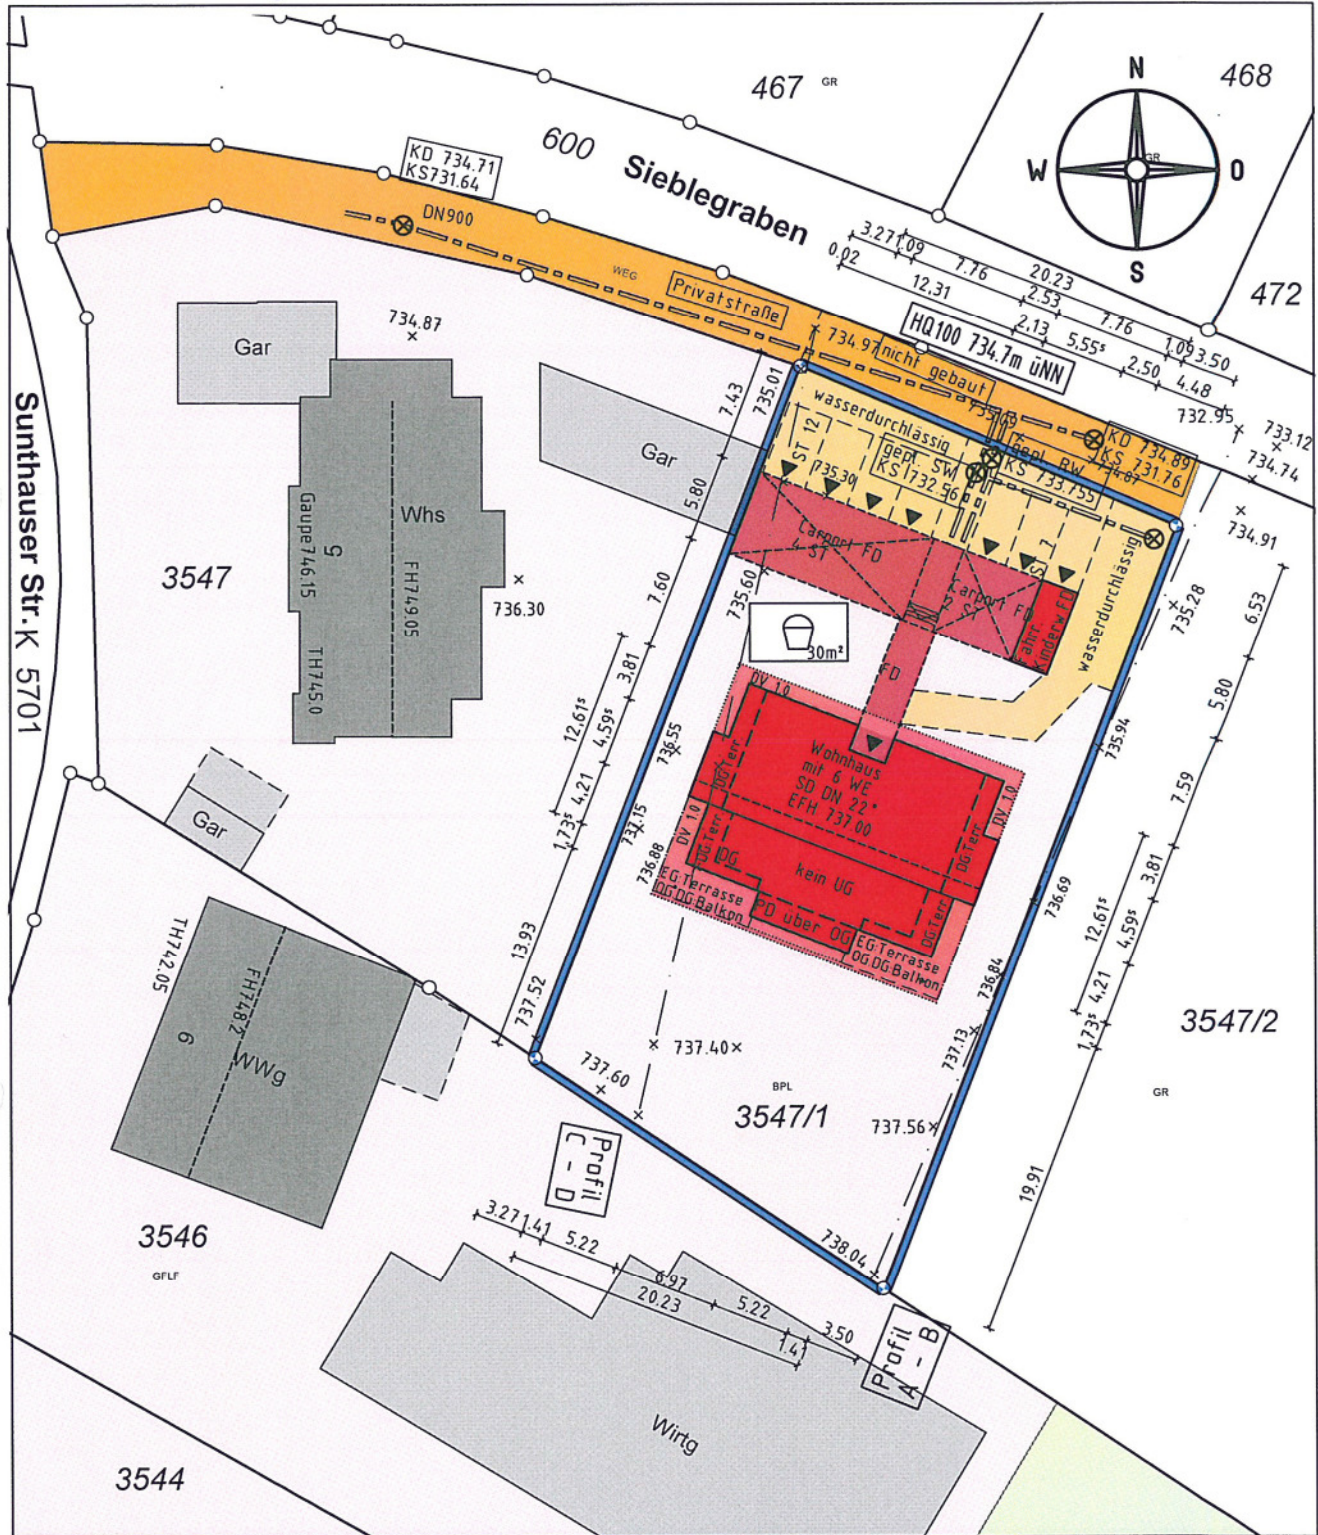

Darstellung entspricht dem Liegenschaftskataster, Abweichungen gegenüber dem Grundbuch möglich.

Vermessungsbüro

Maßänderungen bitte dem Planfertiger mitteilen!
Keine Gewähr für unterirdische Leitungen!

Lageplan zeichnerischer Teil gefertigt
Der Sachverständige (§5 LBOVVO)
VS-Villingen, den 07.05.2018

