

# Lageplan Deckblatt


zeichnerischer Teil zum Bauantrag gemäß § 4 LBOVVO  
unbeglaubigter Auszug aus dem Liegenschaftskataster

Maßstab 1:500

Gemeinde: Tuningen  
Gemarkung: Tuningen

Landkreis: Schwarzwald-Baar-Kreis

Neue Wiesen 1b

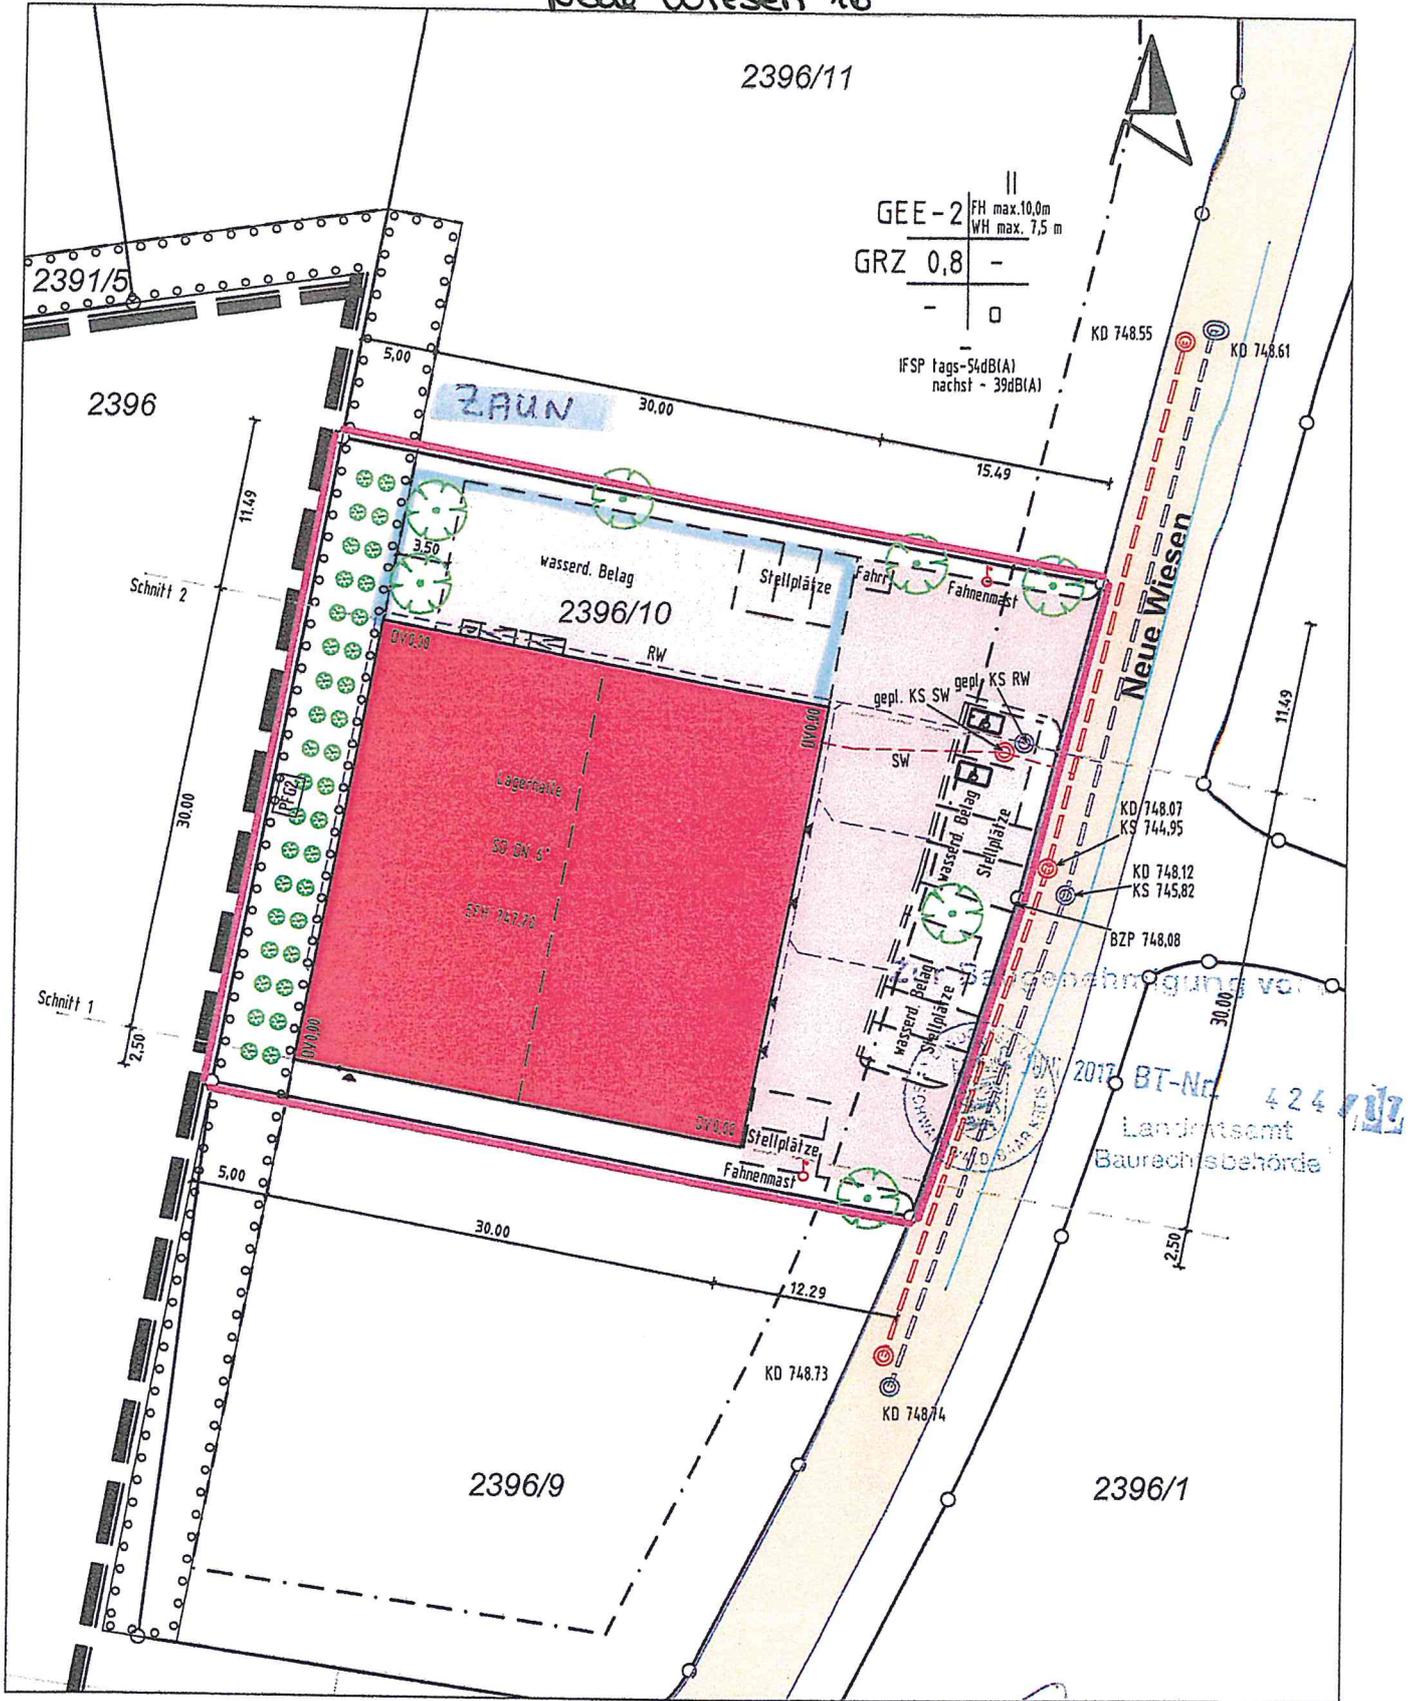

Darstellung entspricht dem Liegenschaftskataster  
Abweichungen gegenüber dem Grundbuch möglich

Keine Gewähr für unterirdische Leitungen

Gefertigt: Horb am Neckar, den 28.04.2017