


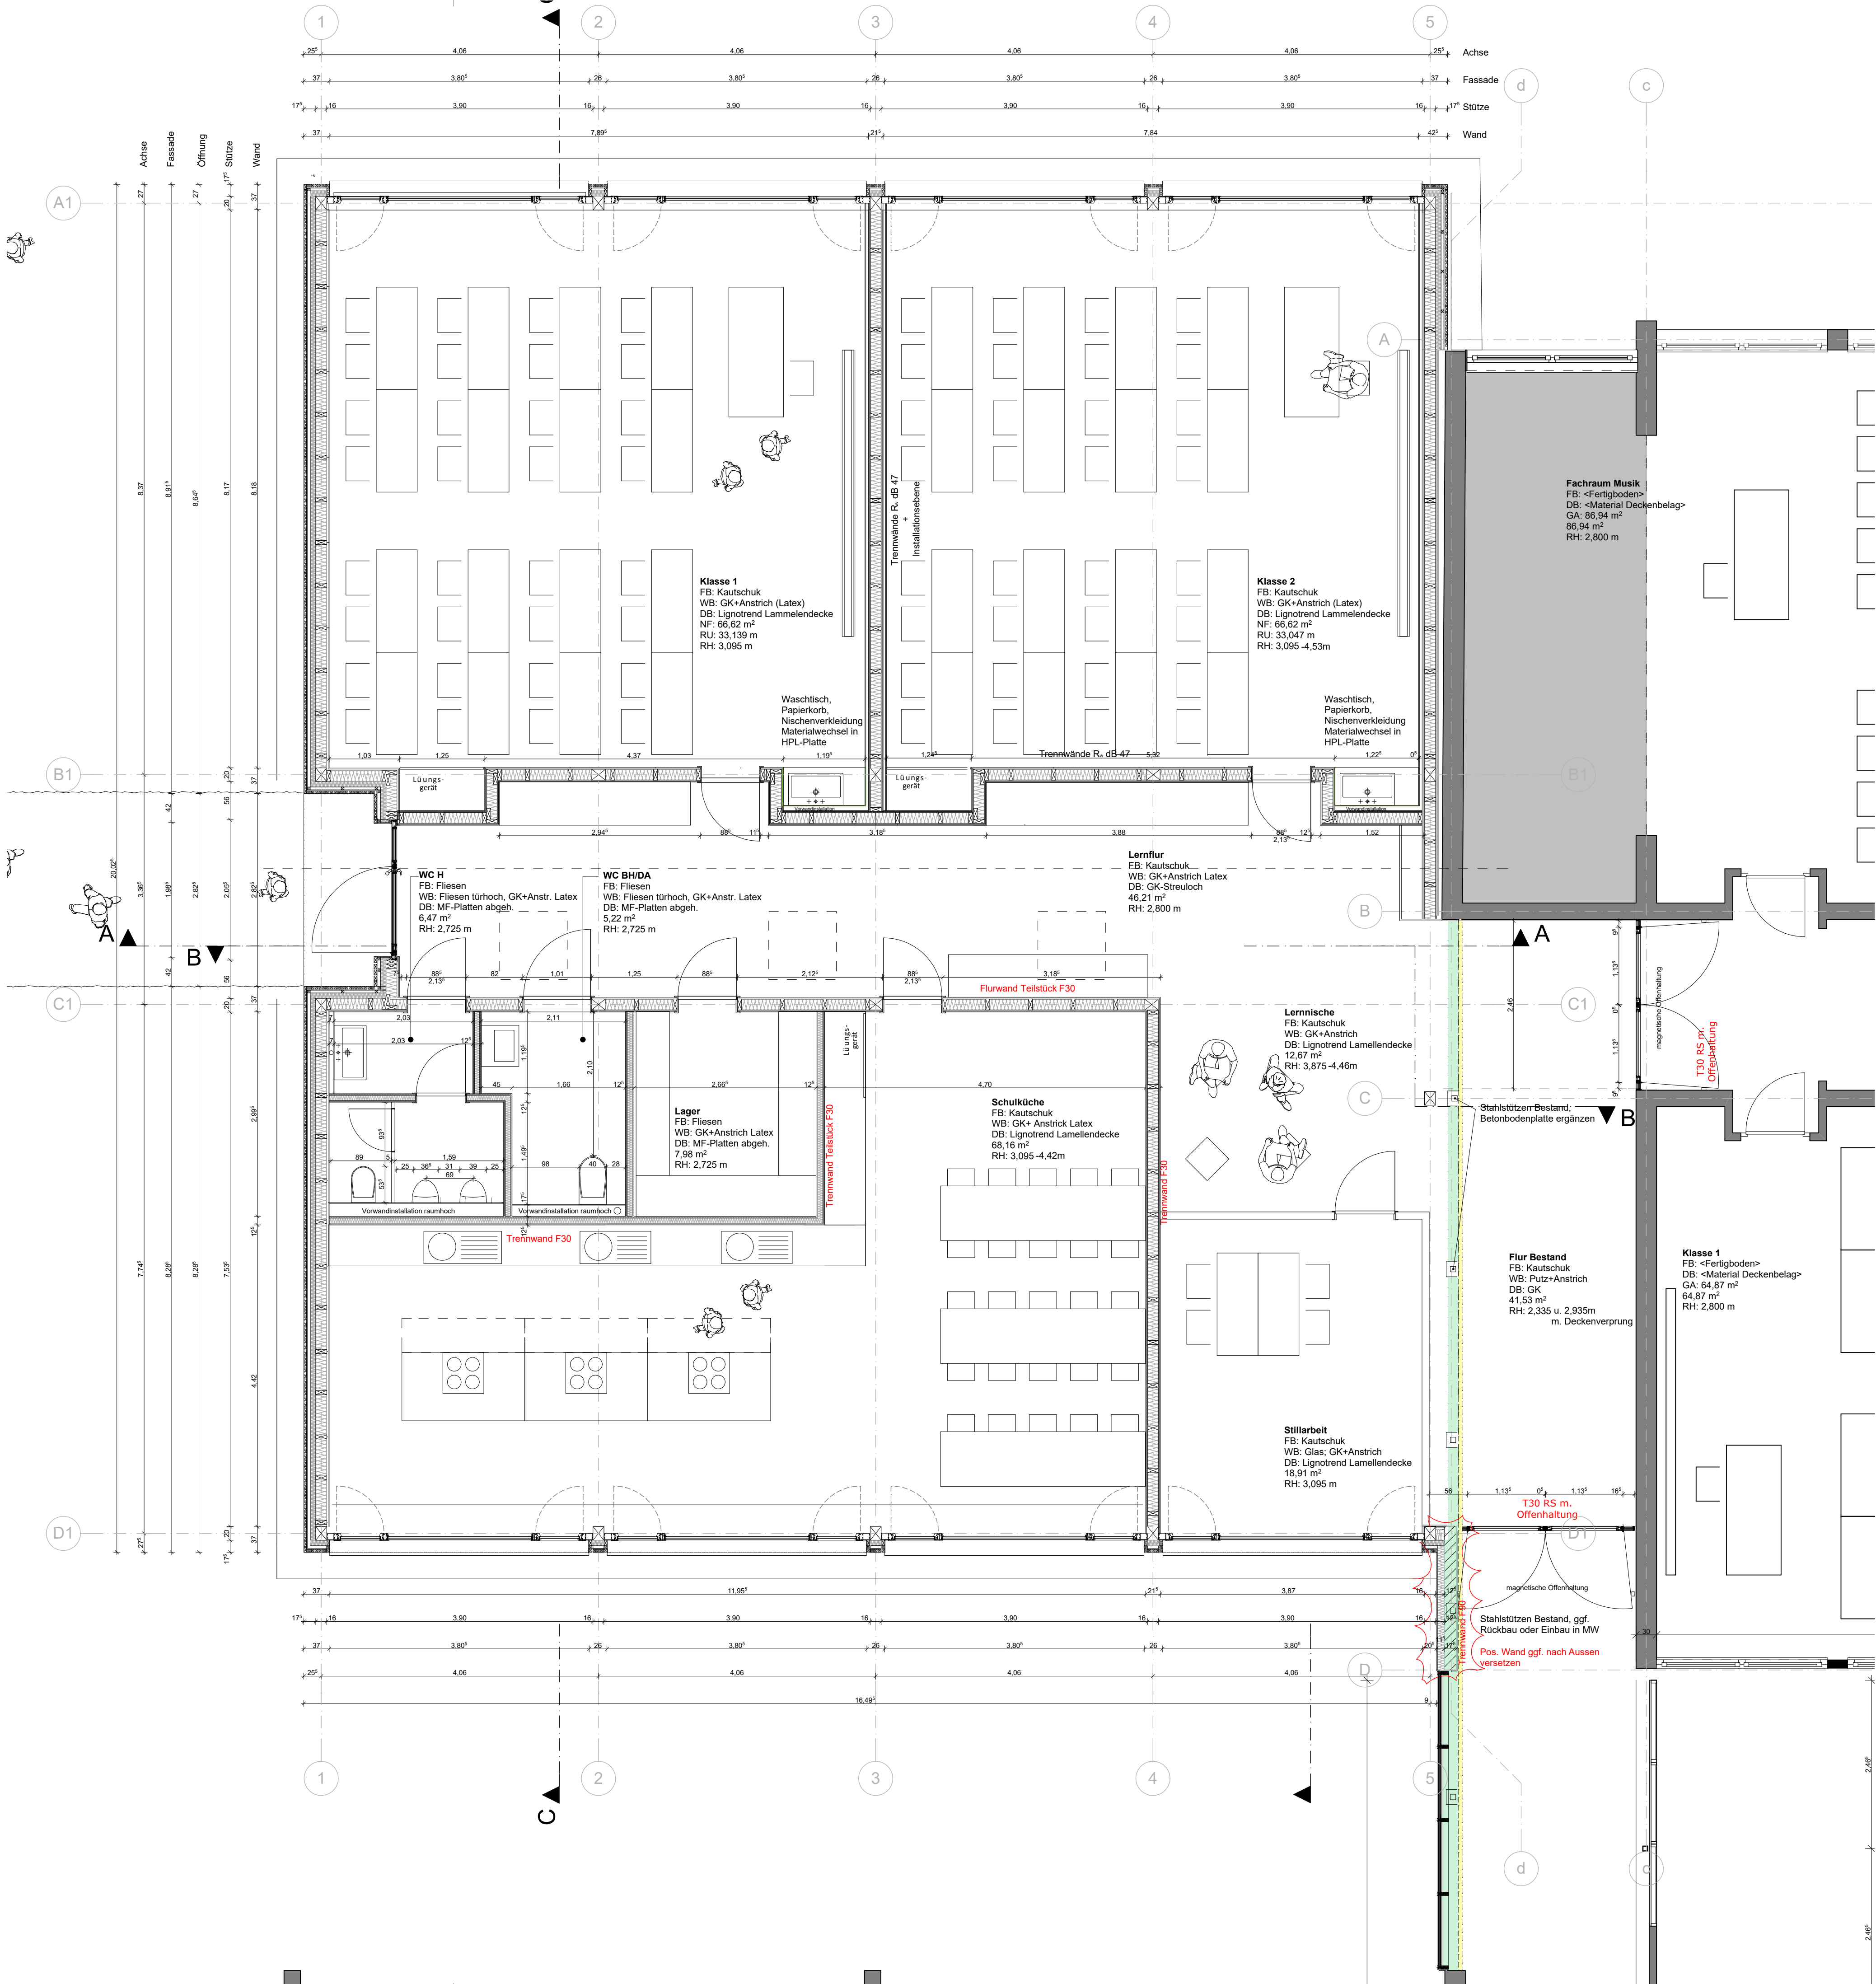

Alle Maße sind vor Baubeginn eigenverantwortlich zu prüfen.

VORABZUG

Änderung					
Datum / gez.	xx.xx.xxxx / sw				
Index	ohne	b		d	
Architekt: maier + broghammer architekten berliner str. 7/1 78048 VS-Villingen tel. 07721 - 20 60 391 fax 07721 - 20 60 403					
Bauherr: Gemeinde Tuningen Herr Bürgermeister Jürgen Roth Auf dem Platz 1 78609 Tuningen					
Projekt: 17.054 Erweiterung Schule Tuningen Schulstraße 17, 78609 Tuningen					
301 Grundriss					
Maßstab: 1:50	Plotdatum: 21.09.2018	gez.: mb	Größe: A1	Plan-Nr. 301	