
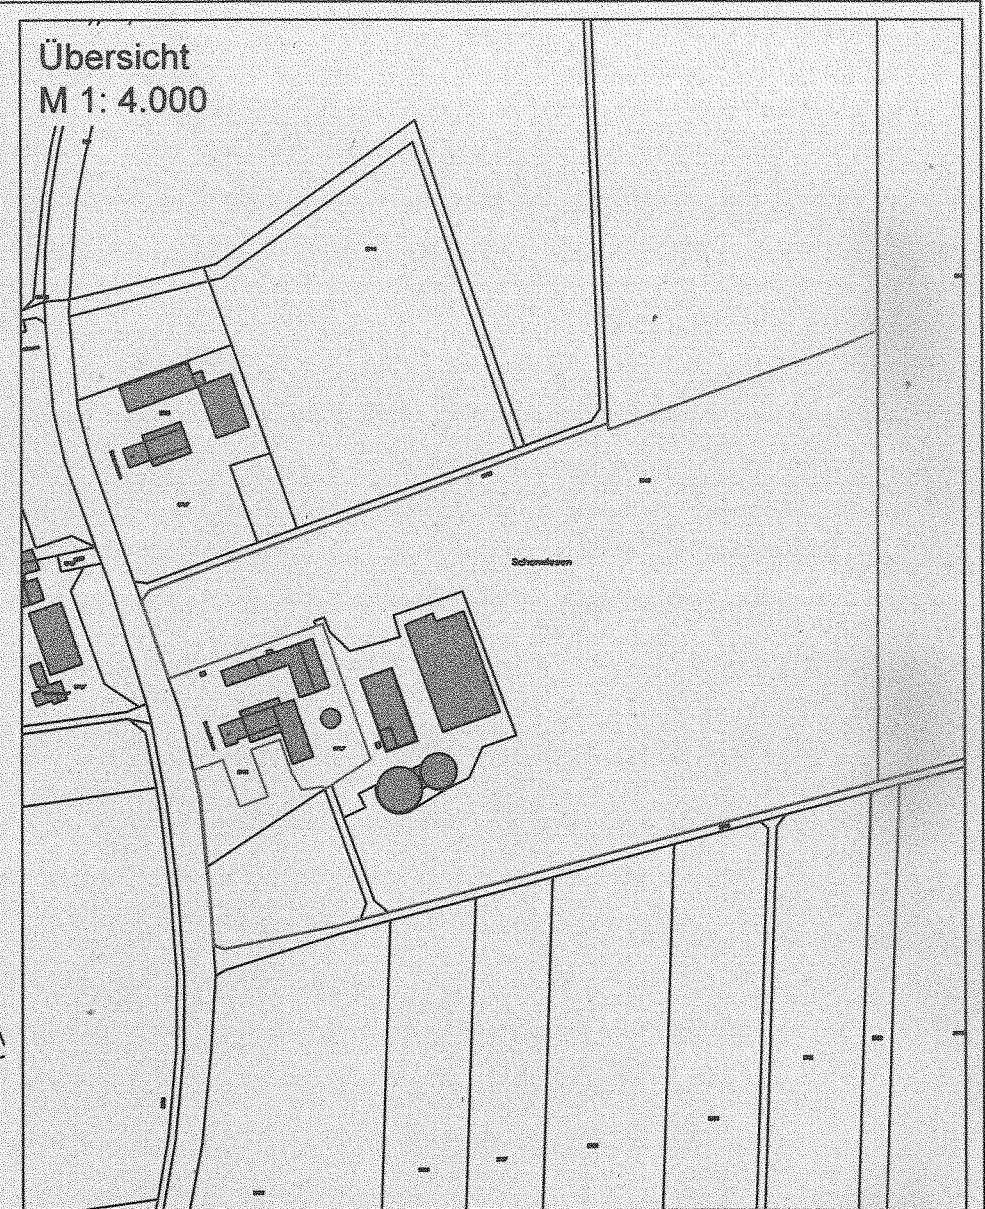


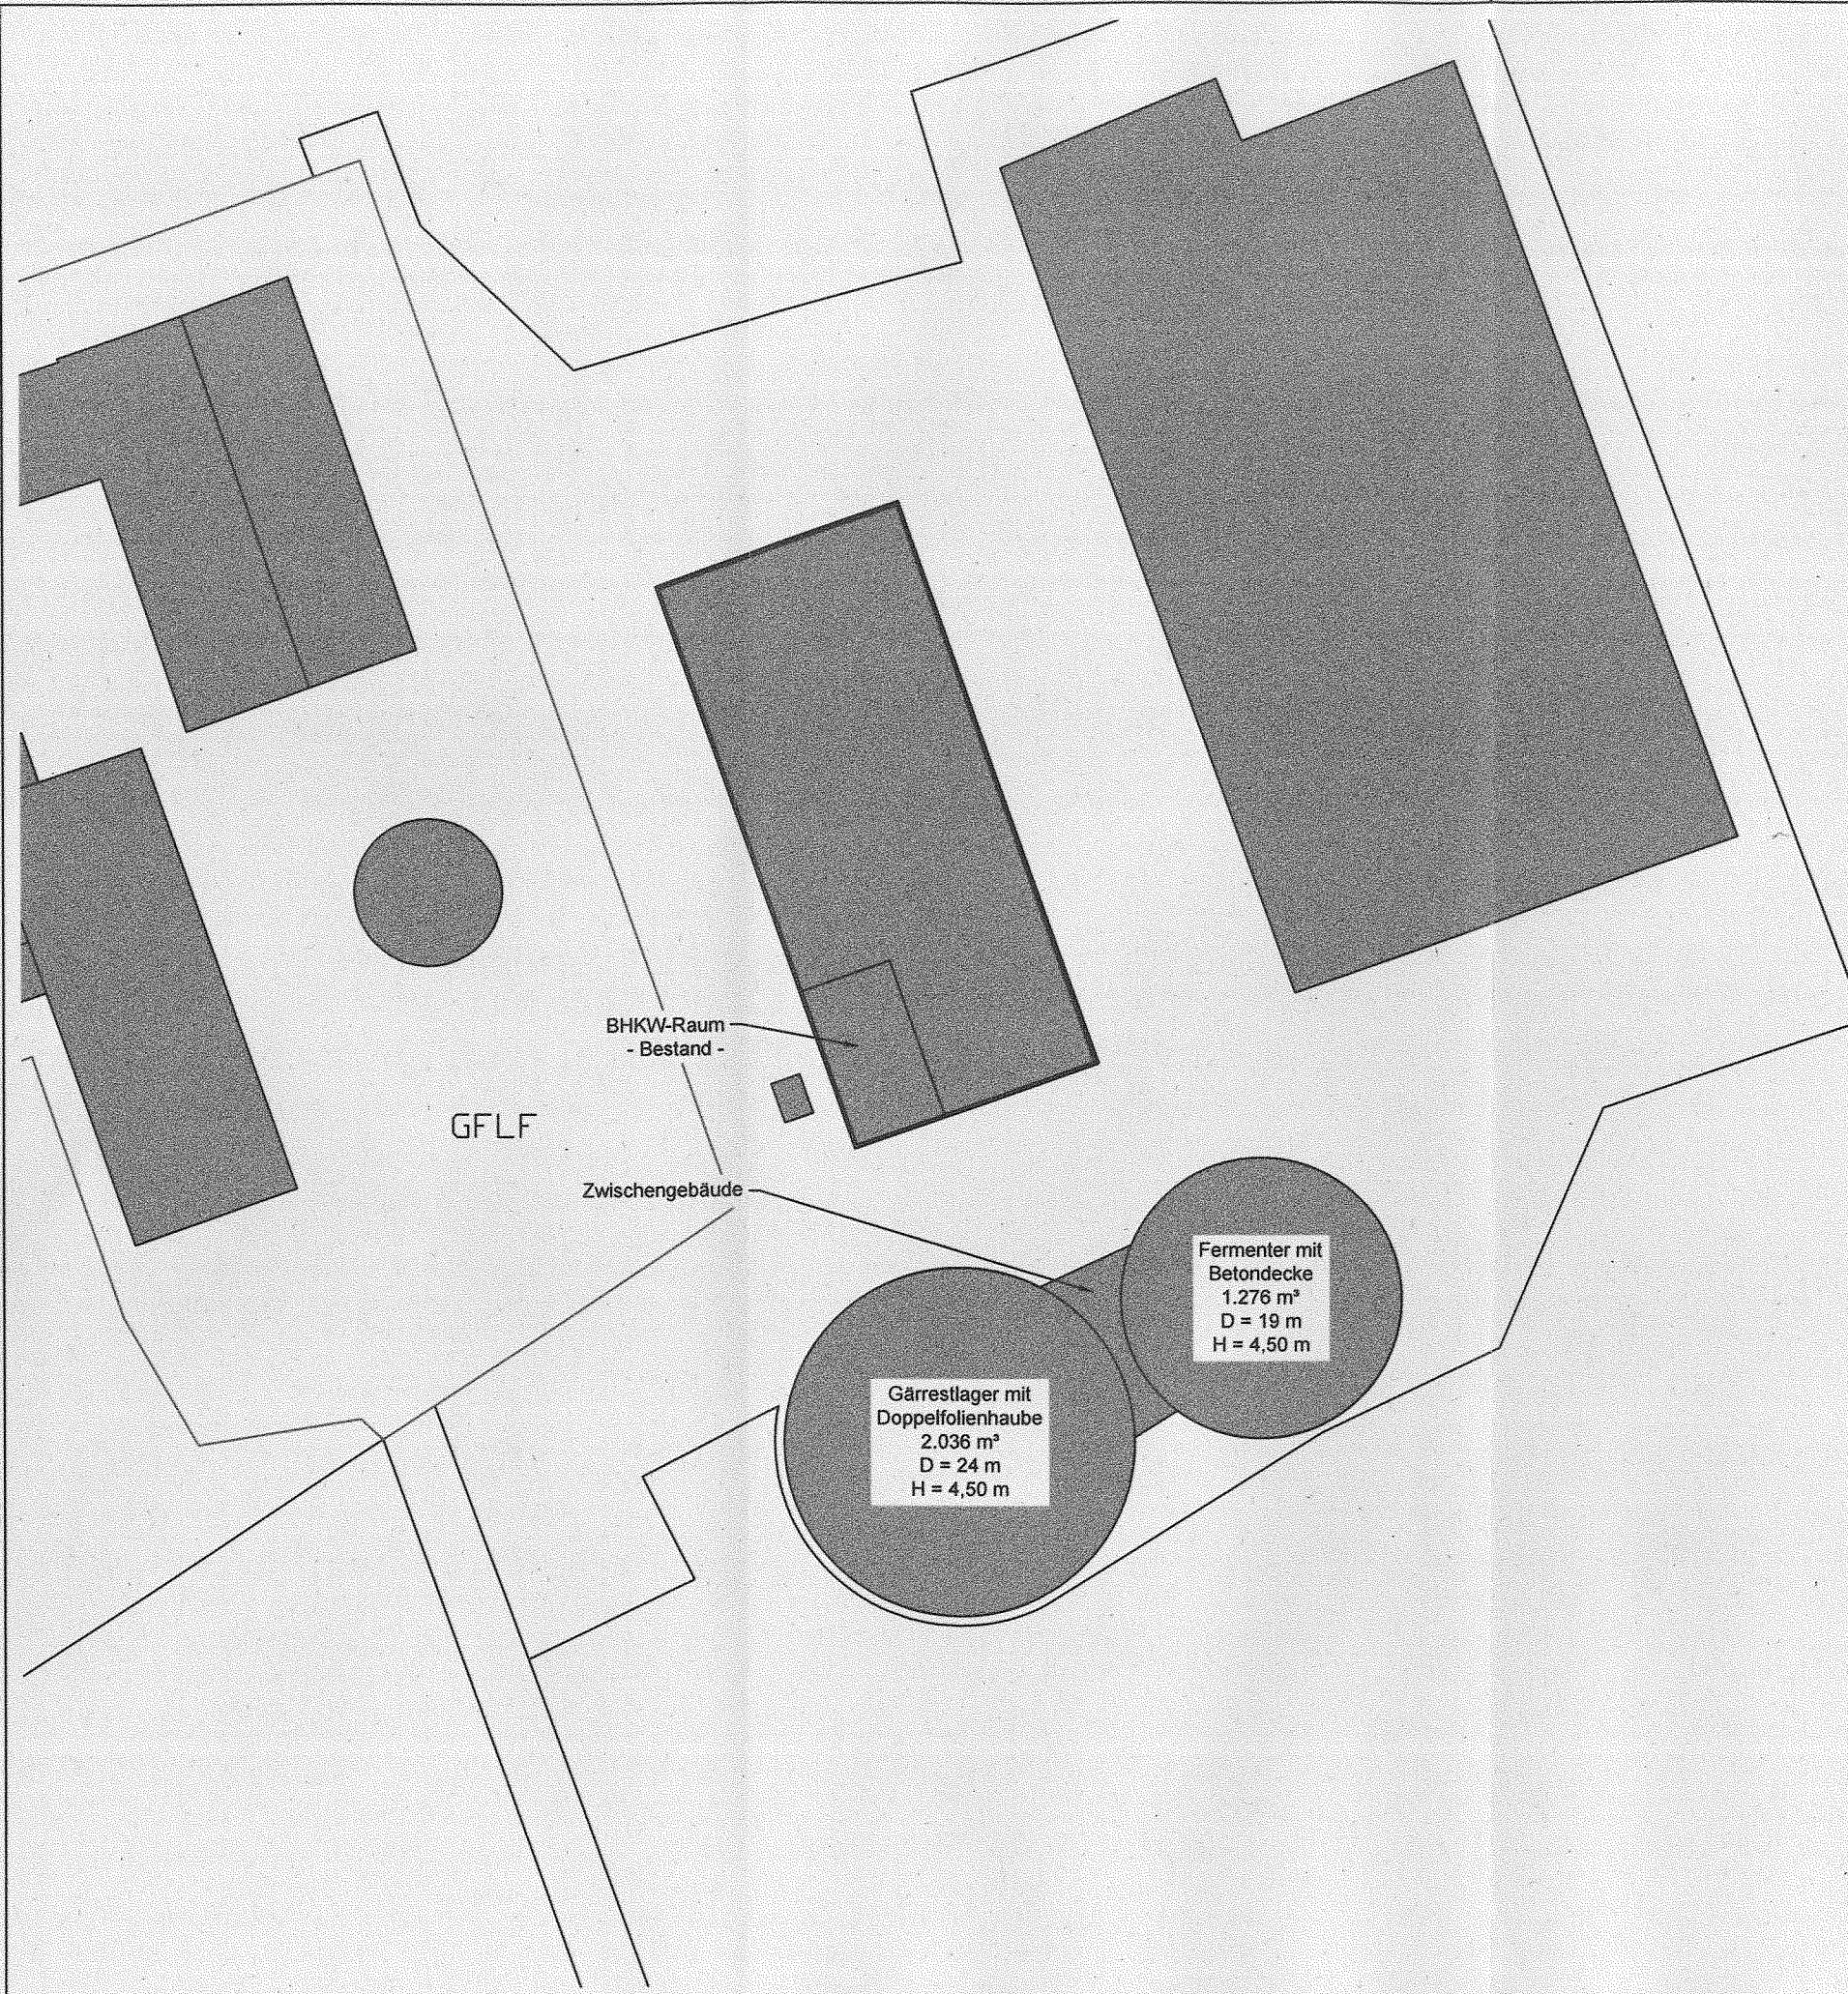

Bestand

LAGEPLAN ZEICHNERISCHER TEIL ZUM BAUANTRAG (§ 4 LBO VVO)	Gemeinde:	Tuningen	 Maßstab 1:500
	Gemarkung:	Tuningen	
	Flur:	0	
	Flst. Nr.:	1945	

digitalisierte Grenzpunkte			Erstellt: 04.04.2019
Quelle	unabgen	abgemarkt	
1:500	○	○	
1:500	○	○	
1:2500	○	○	
sonstige	○	○	
berechn. Pkte	○	○	

graph. Datelauszug von 13.09.18 G7934533_tohnePunktionierung
(C) städtische Vermessungsverwaltung Baden-Württemberg
Der Punktstatus ist zu beachten.