


Landkreis : Schwarzwald-Baar-Kreis
 Gemeinde : Tuningen
 Gemarkung : Tuningen
 Bauvorhaben : Scaletta

Lageplan - zeichnerischer Teil

zum Bauantrag - (§ 4 LBOVVO)
Maßstab 1:500

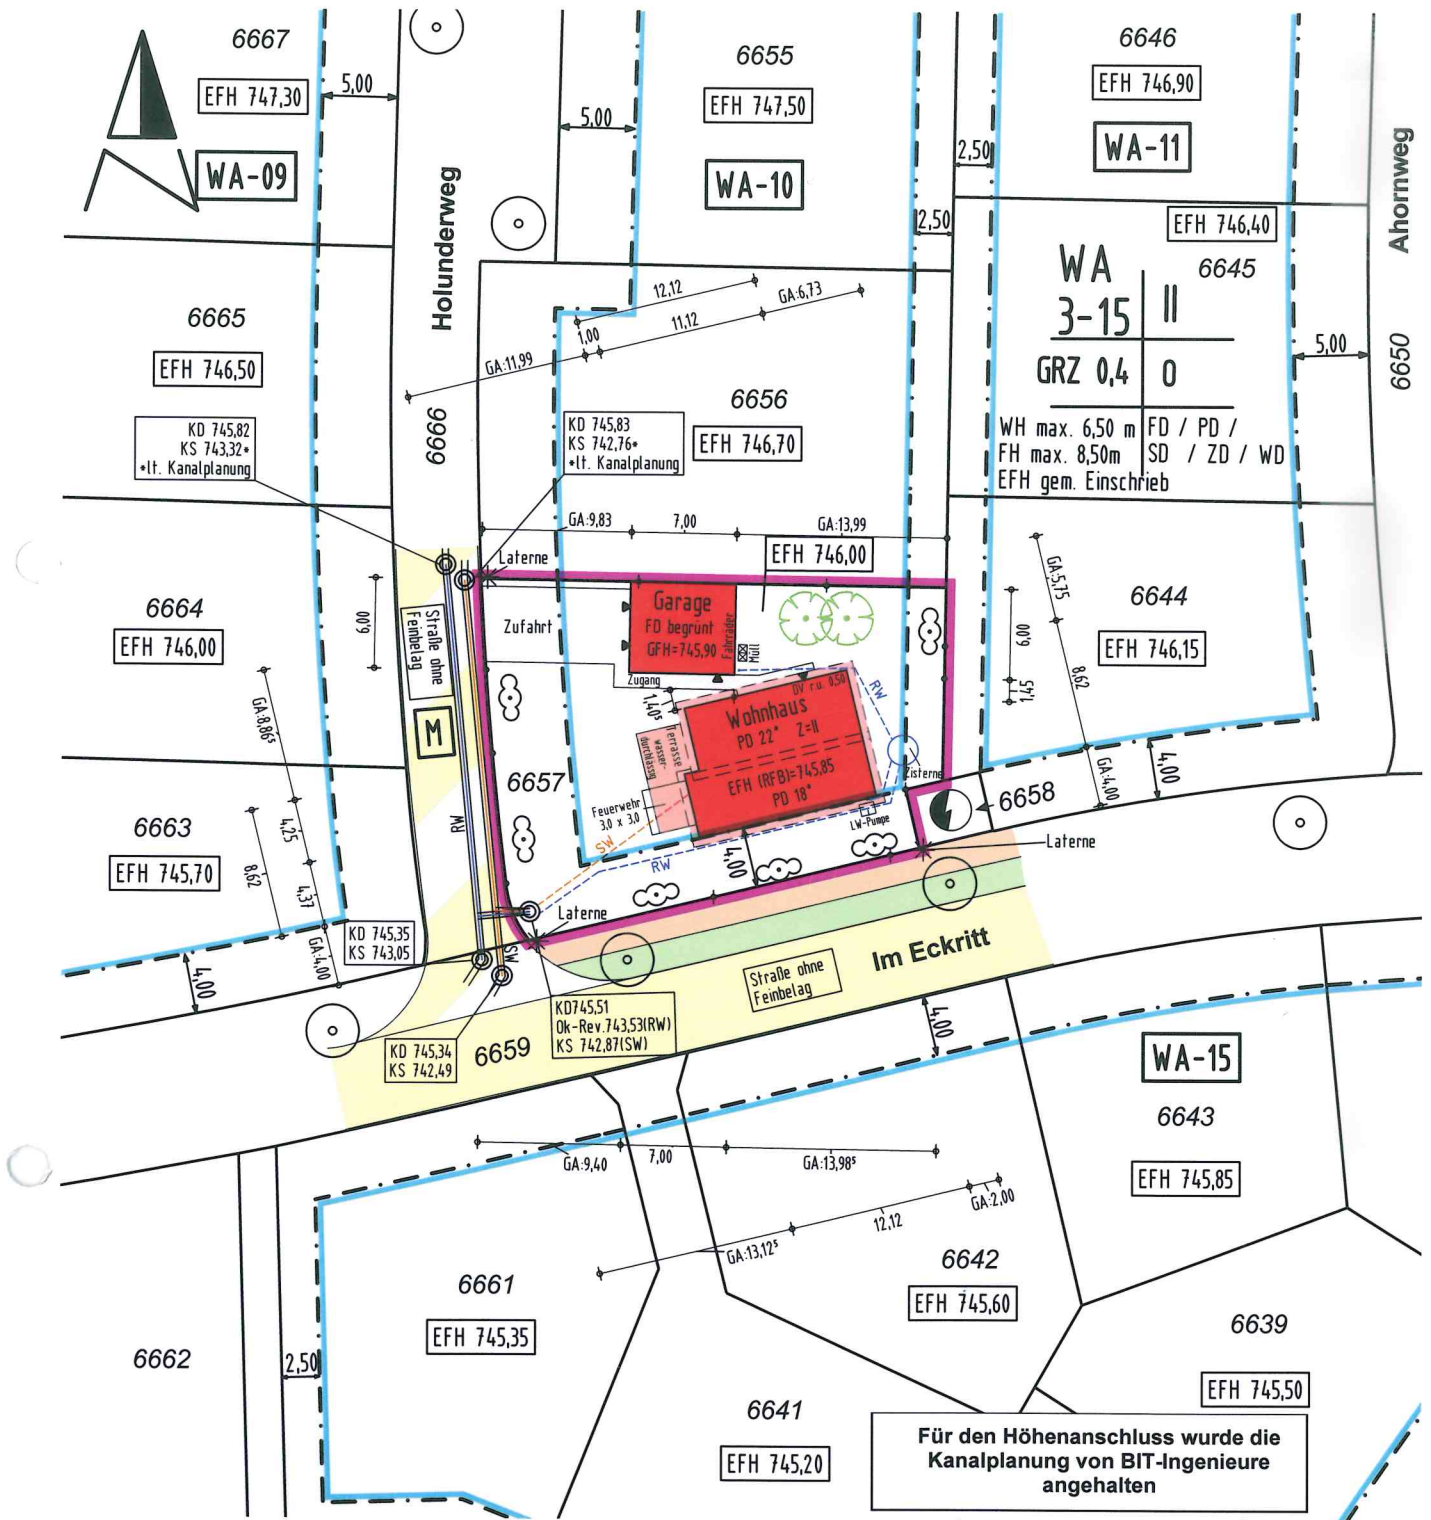

Für den Höhenanschluss wurde die Kanalplanung von BIT-Ingenieure angehalten

Die Darstellung der Geländeschnitte erfolgt in den Ansichten des Architekten