


Landkreis : Schwarzwald-Baar-Kreis
 Stadt/Gemeinde : Tunningen
 Gemarkung : Tunningen
 Bauvorhaben : Scaletta

Lageplan

- zeichnerischer Teil
 zum Bauantrag - (§ 4 LBOVVO)
Maßstab 1:500

Darstellung der Abstandsflächen

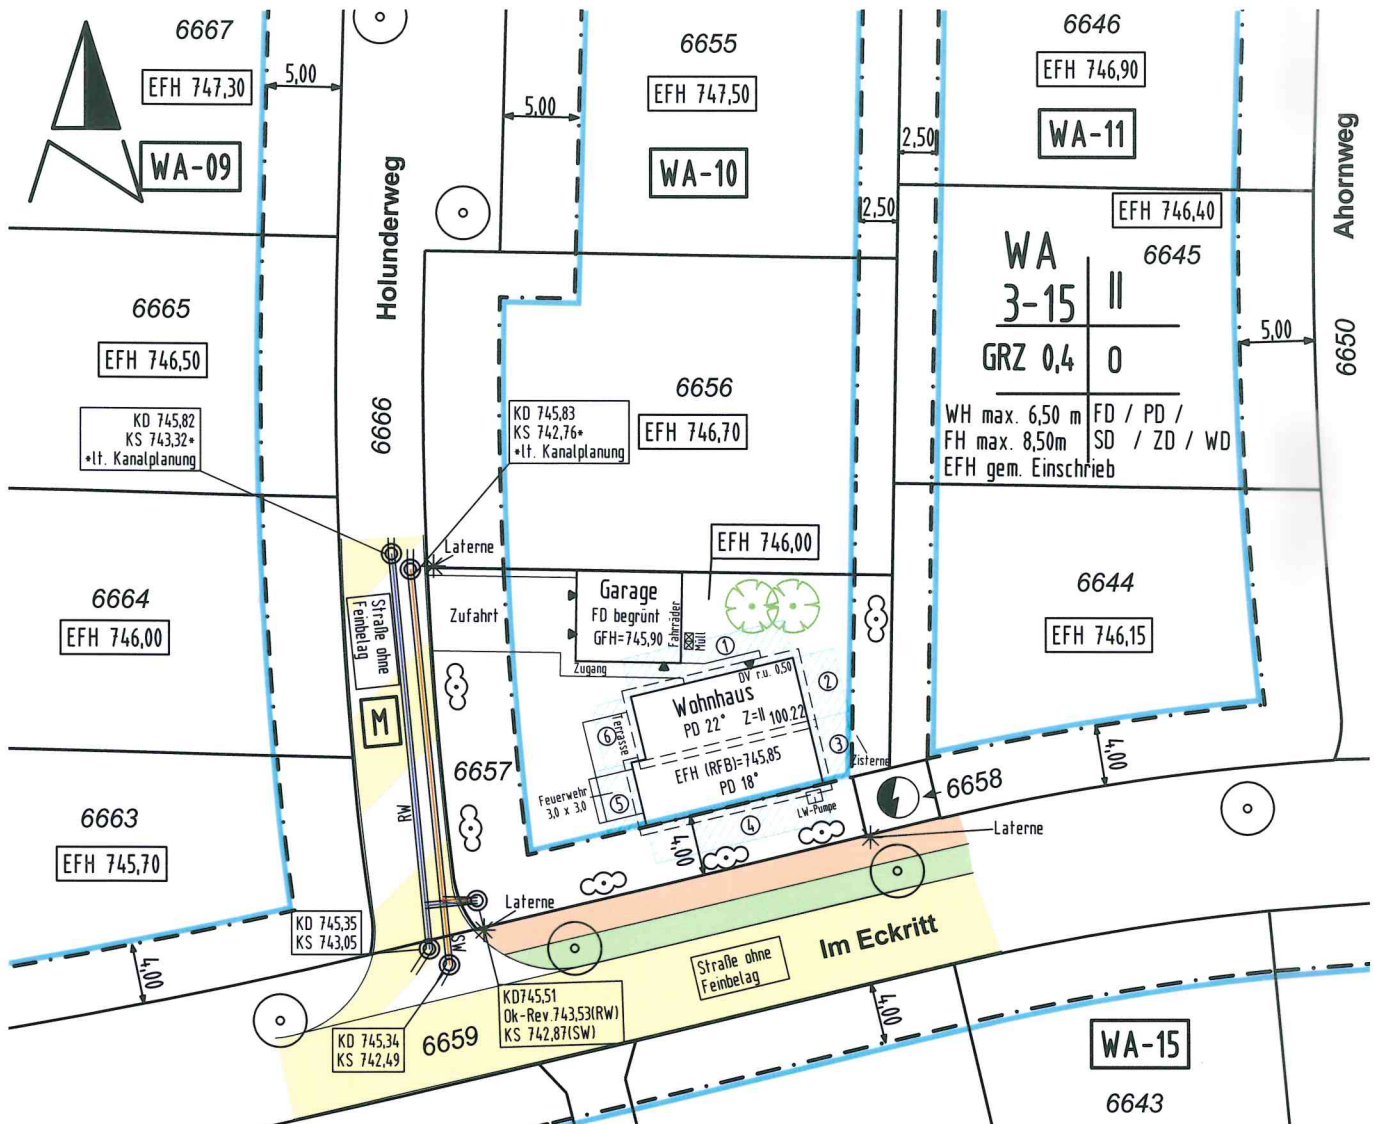

Abstandsflächentiefe und Grenzabstände

Wandseite	gepl. Gelände	Mittel	Faktor	A	A mind.	mind. Grenzabstand/ Bem.
1	6,50	6,50	6,50	0,40	2,60 m	2,50 m
2	6,50	6,50	6,50			
	$(6,50 + \frac{1}{4} \times 1,75) = 6,94$		0,40	2,78 m	2,50 m	
3	6,03	6,03	6,03			
	$(6,03 + \frac{1}{4} \times 1,50) = 6,41$		0,40	2,56 m	2,50 m	
4	6,03	6,03	6,03	0,40	2,41 m	2,50 m
5	6,03	6,03	6,03			
	$(6,03 + \frac{1}{4} \times 1,50) = 6,41$		0,40	2,56 m	2,50 m	
6	6,50	6,50	6,50			
	$(6,50 + \frac{1}{4} \times 1,75) = 6,94$		0,40	2,78 m	2,50 m	

Gefertigt: Zimmern o.R., den 08.01.2020

Keine Haftung für unterirdische Leitungen

ING.- & VERMESSUNGSBÜRO

Thomas Rottmann Dipl. Ing. (FH)

Öffentlich bestellter Vermessungsingenieur

Alte Flözlinger Straße 4, 78658 Zimmern o.R.

Tel. 0741/174895-0 Fax 0741/174895-29

Die Übereinstimmung des zeichnerischen Teils mit dem Auszug aus dem Liegenschaftskataster wird bestätigt. Abweichungen gegenüber dem Grundbuch sind möglich.