


Lageplan - zeichnerischer Teil

zum Bauantrag - (§ 4 LBOVVO)

Maßstab 1:500

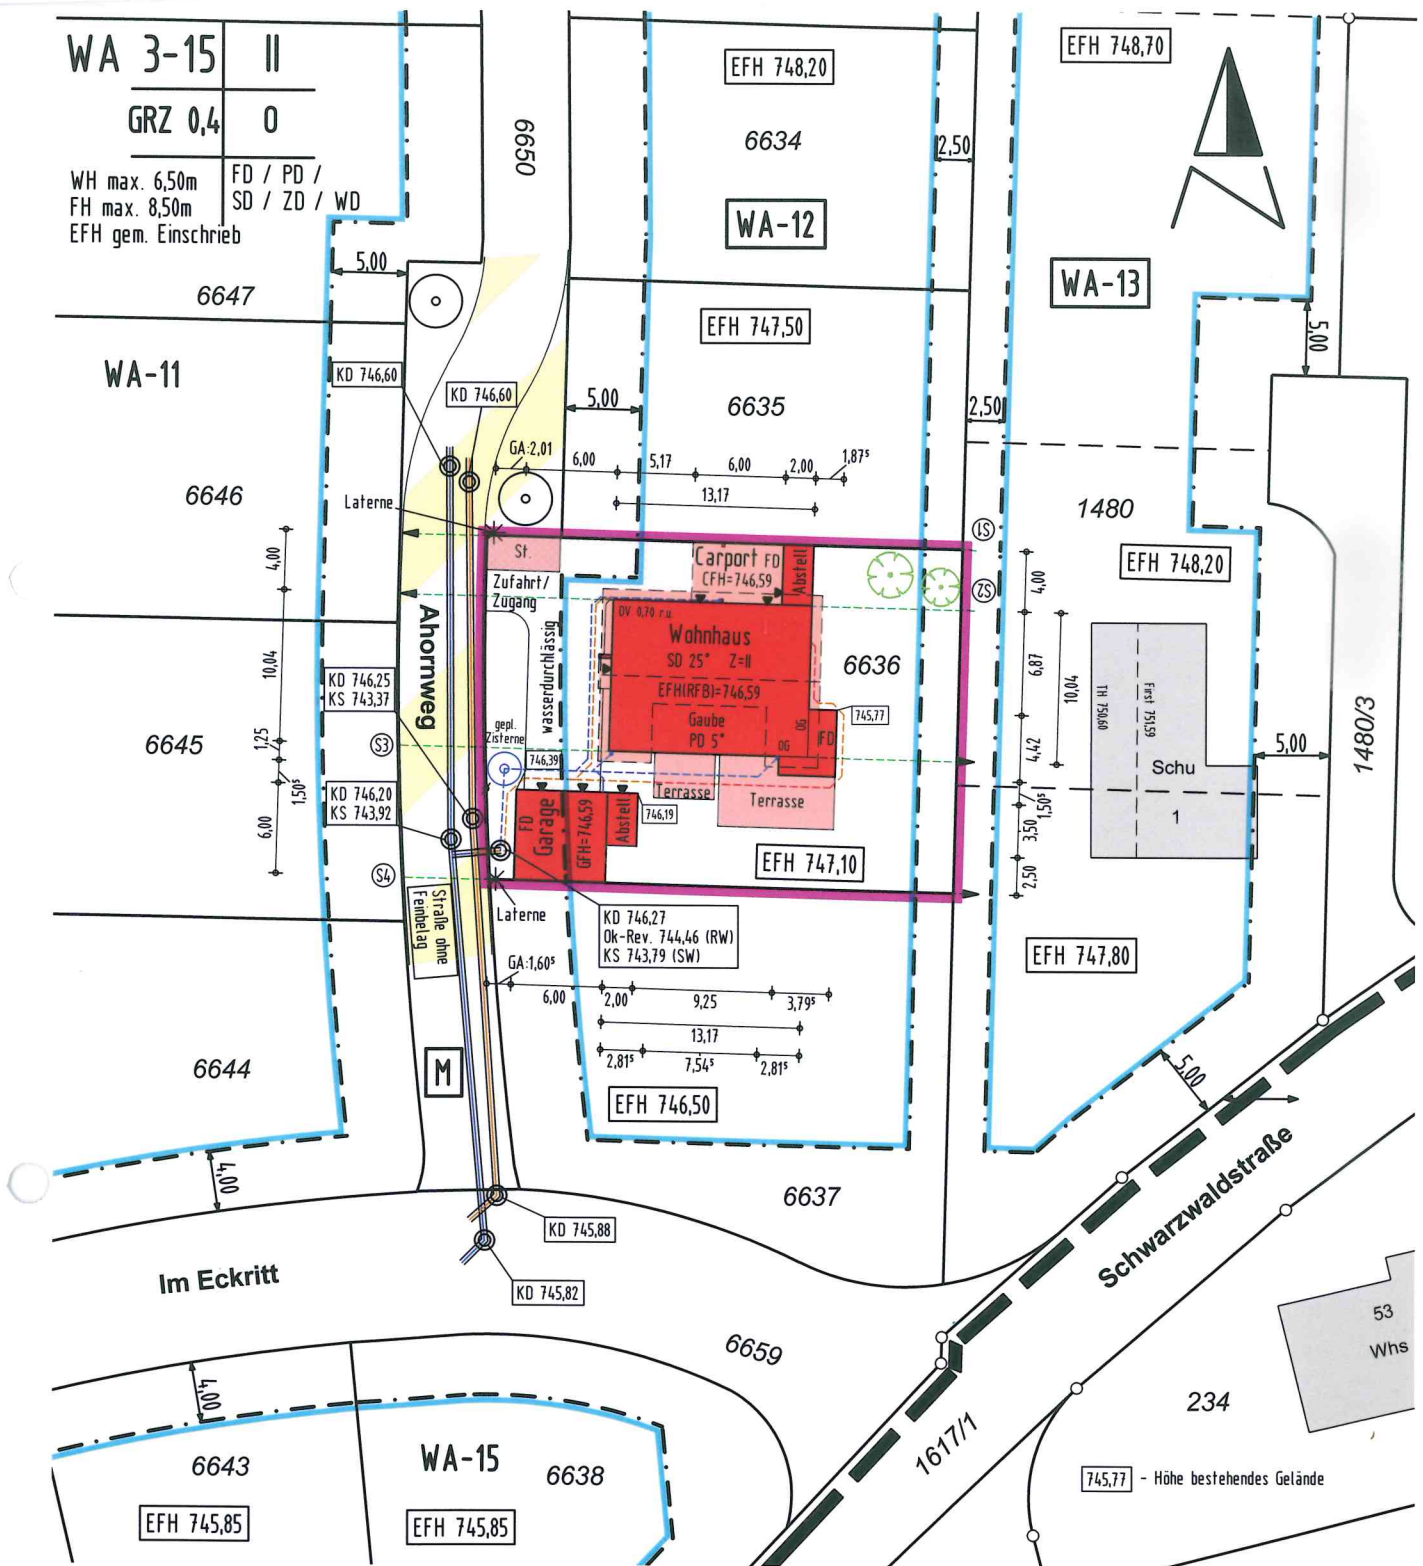

Schnitte werden in den Ansichten des Architekten dargestellt

Für den Höhenanschluss wurde die Kanalplanung von BIT-Ingenieure