


Landkreis : Schwarzwald-Baar-Kreis
 Gemeinde : Tuningen
 Gemarkung : Tuningen

Lageplan - zeichnerischer Teil

zum Bauantrag - (§ 4 LBOVVO)

Maßstab 1:500

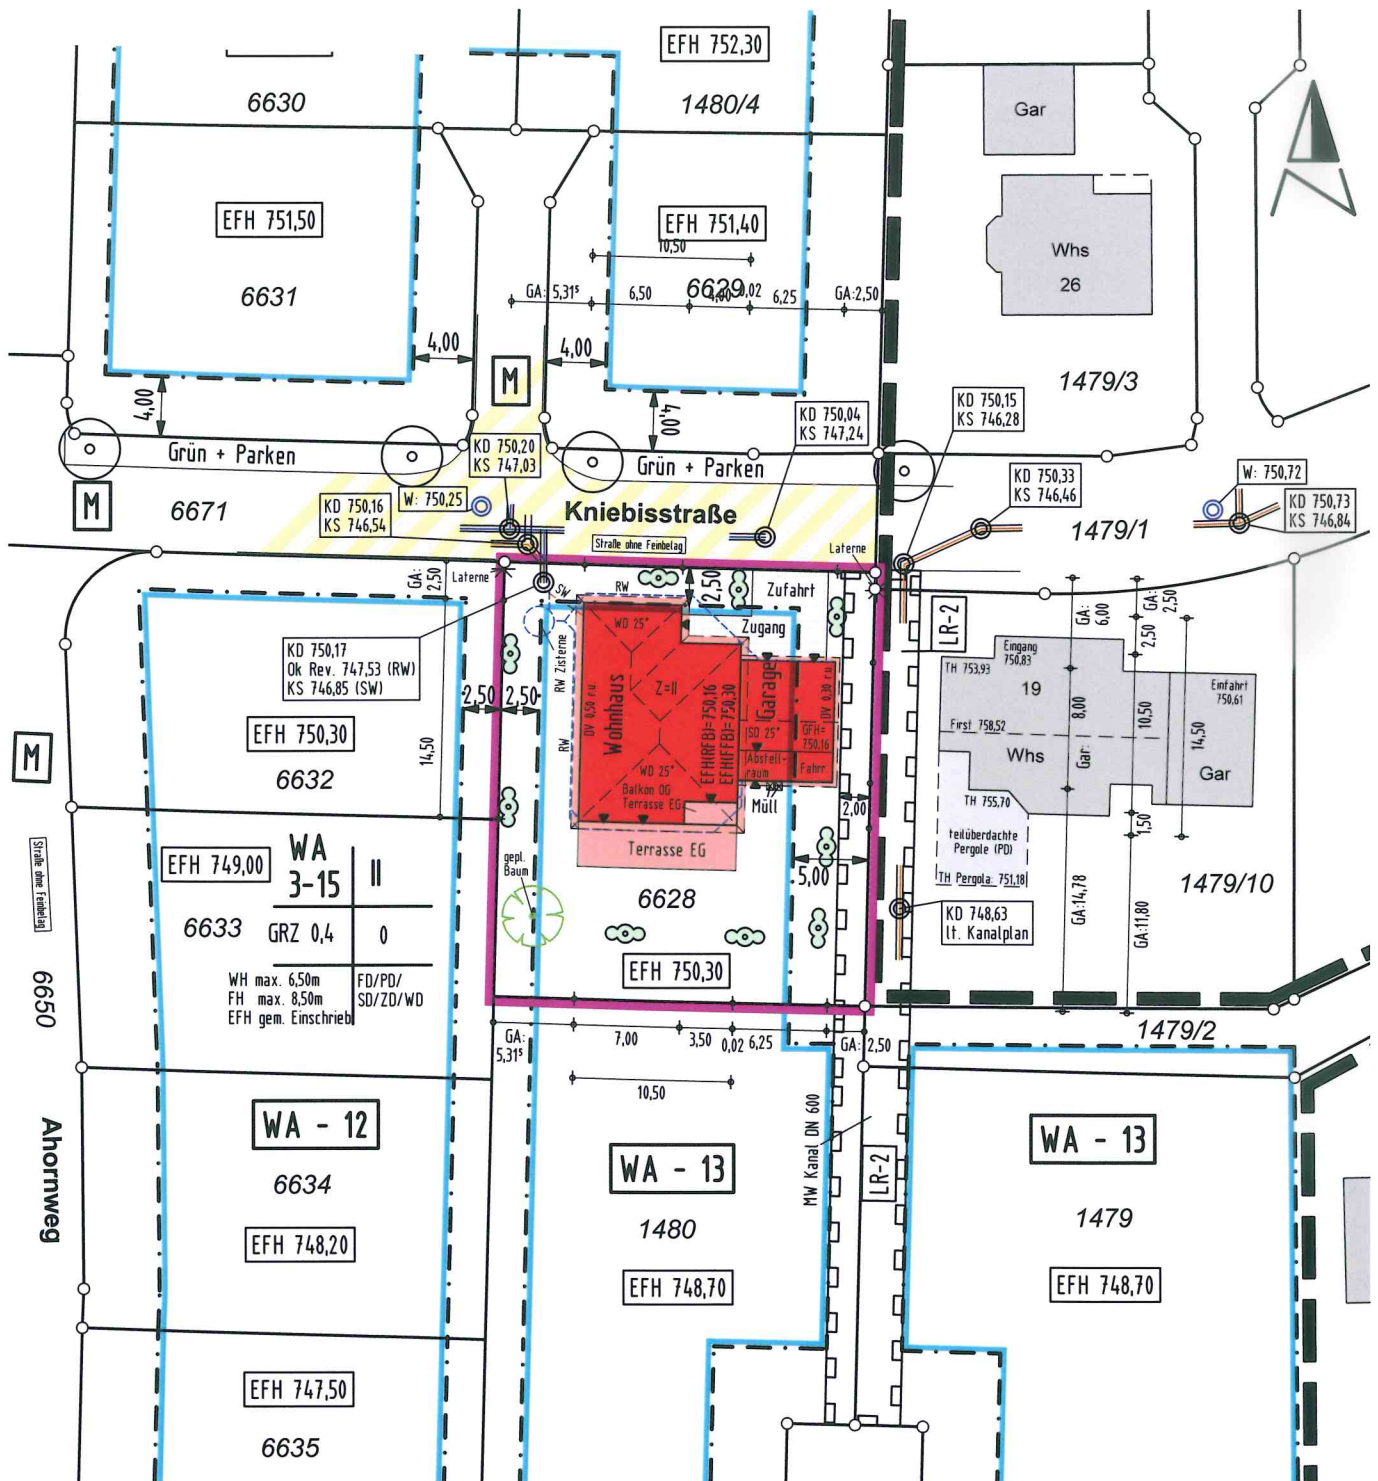

Die Darstellung der Geländeschnitte erfolgt in den Architektenplänen