
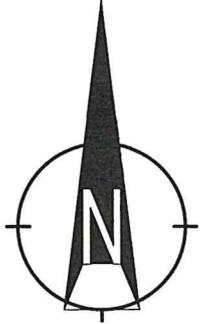



LANDKREIS : SCHWARZWALD-BAAR-KREIS  
 GEMEINDE : TUNINGEN  
 GEMARKUNG : TUNINGEN

**Lageplan** - zeichnerischer Teil  
 zum Bauantrag (§ 4 LBOVVO)

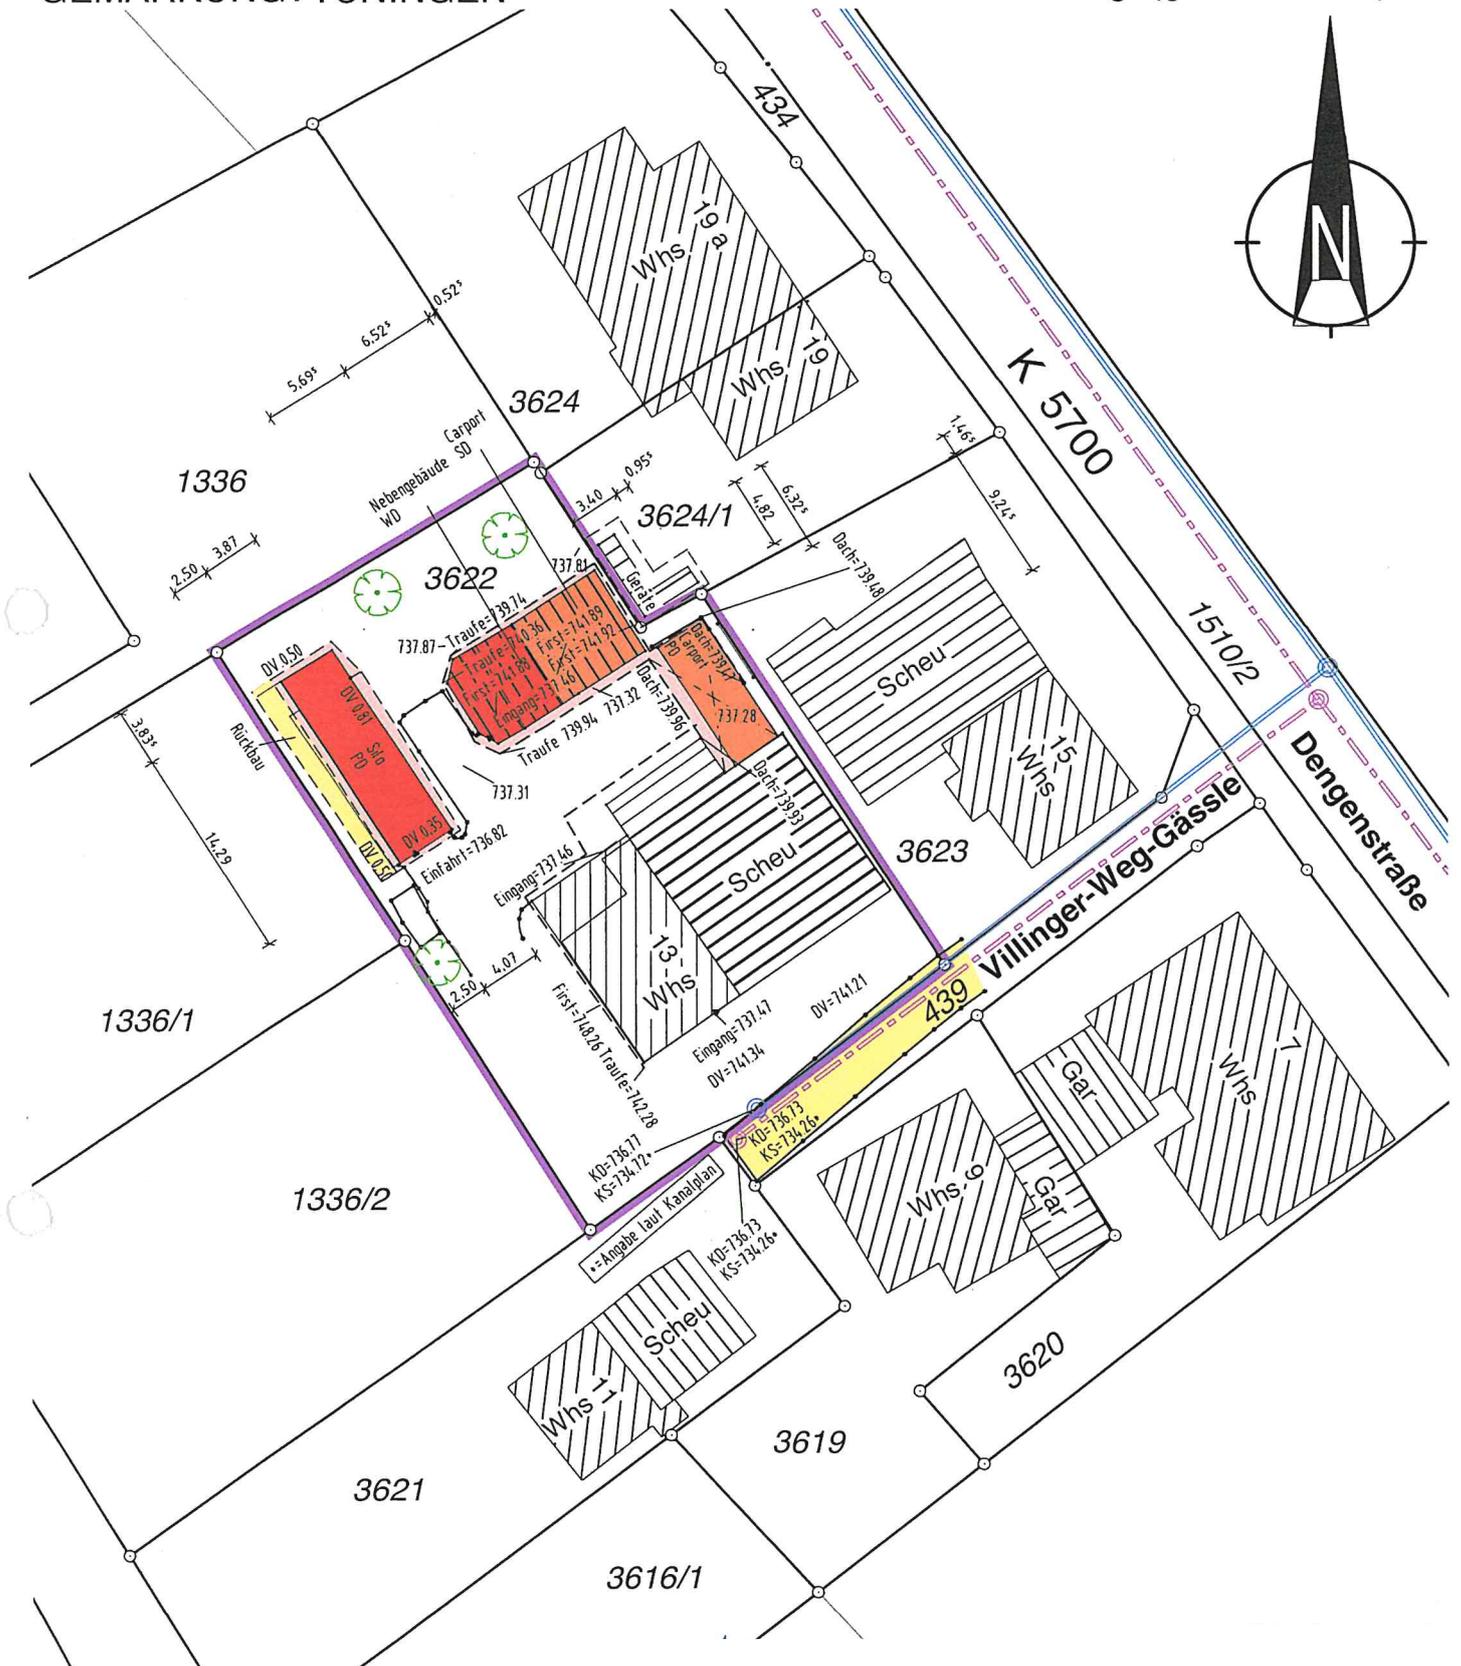

Trossingen, den 15.10.2020

Maßstab 1:500

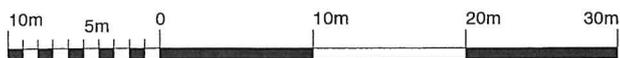

Die Übereinstimmung des zeichnerischen Teils mit dem Liegenschaftskataster wird bestätigt.