


Auszug aus dem Liegenschaftskataster

Liegenschaftskarte s/w 1:2500

Stand vom: 05.09.2020

Flurstück: 6513
Flur:
Gemarkung: Tuningen

Gemeinde: Tuningen
Kreis: Schwarzwald-Baar-Kreis
Regierungsbezirk: Freiburg

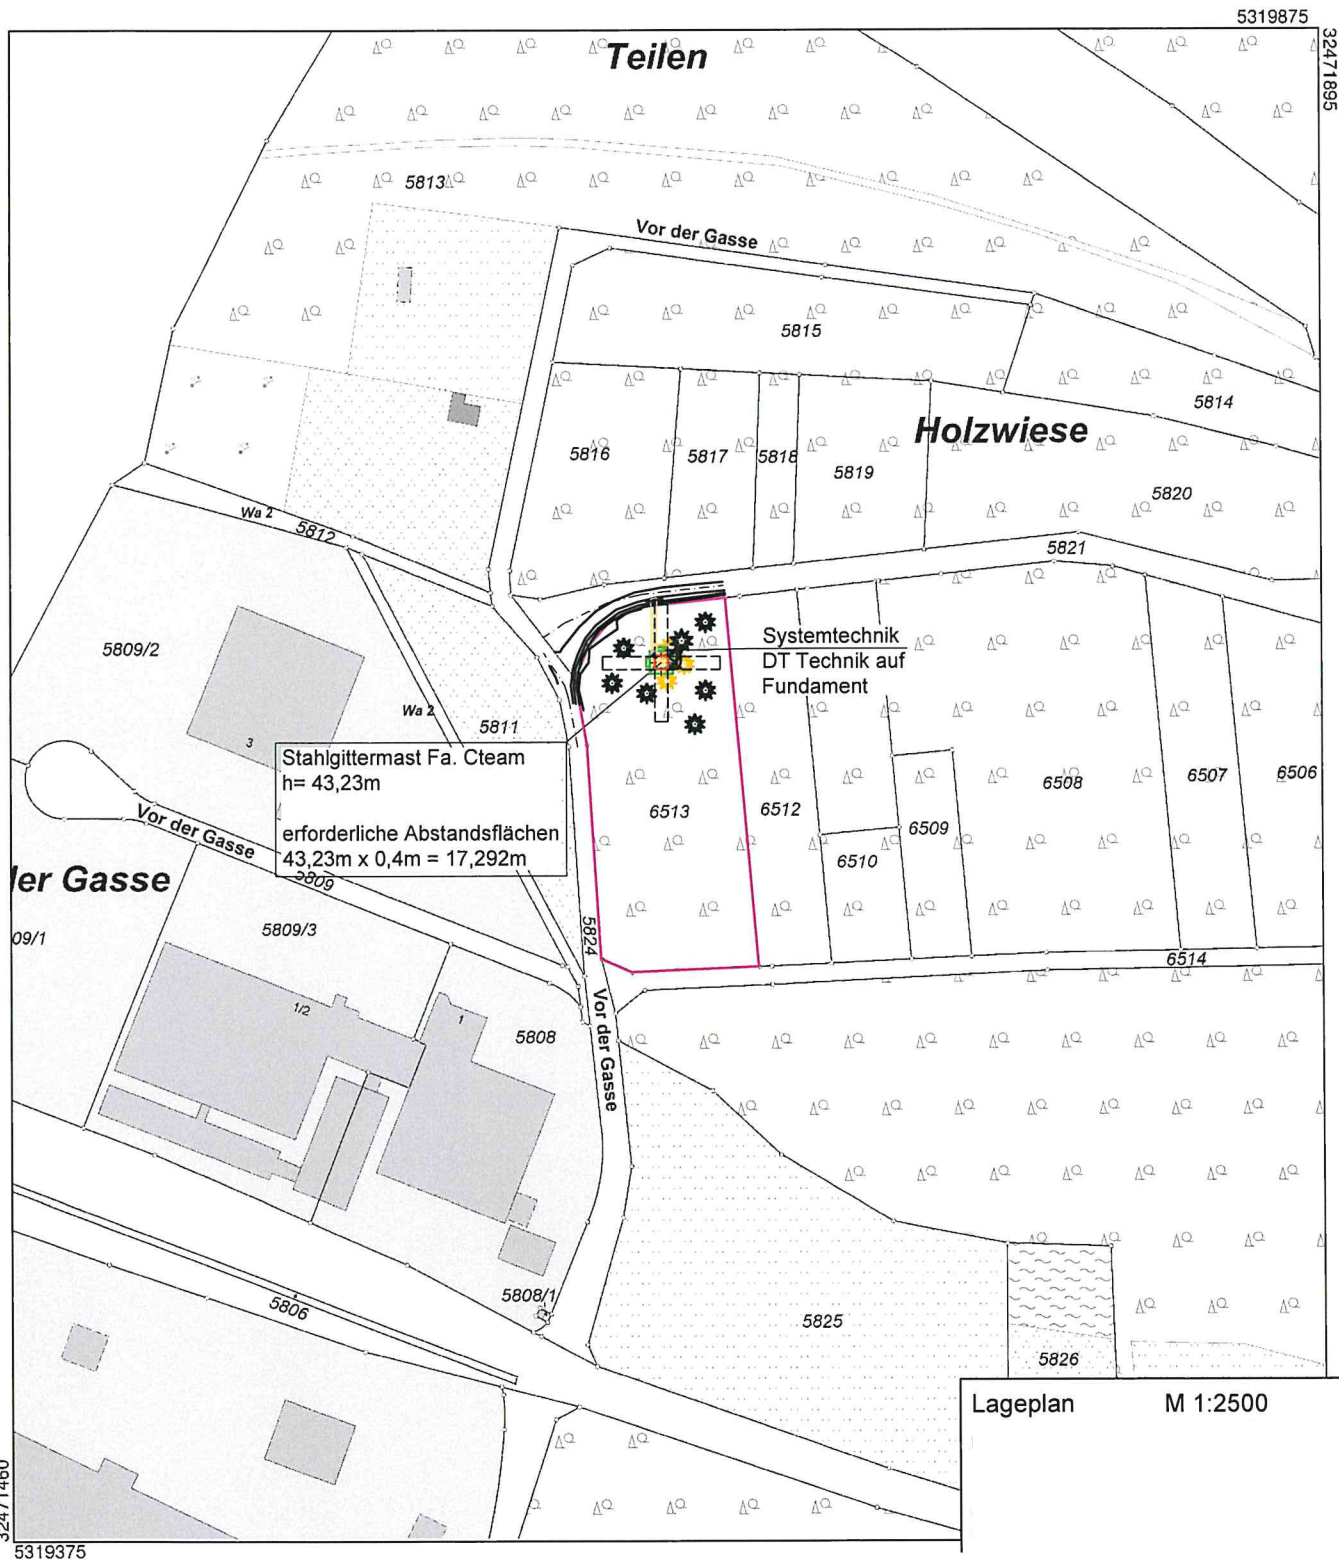

Maßstab 1:2500 20 40 60 Meter

Lageplan M 1:2500