


LAGEPLAN

Darstellung der Abstandsflächen gemäß § 4 (4) LBOVVO
Gemarkung: Tuningen

Maßstab 1 : 500

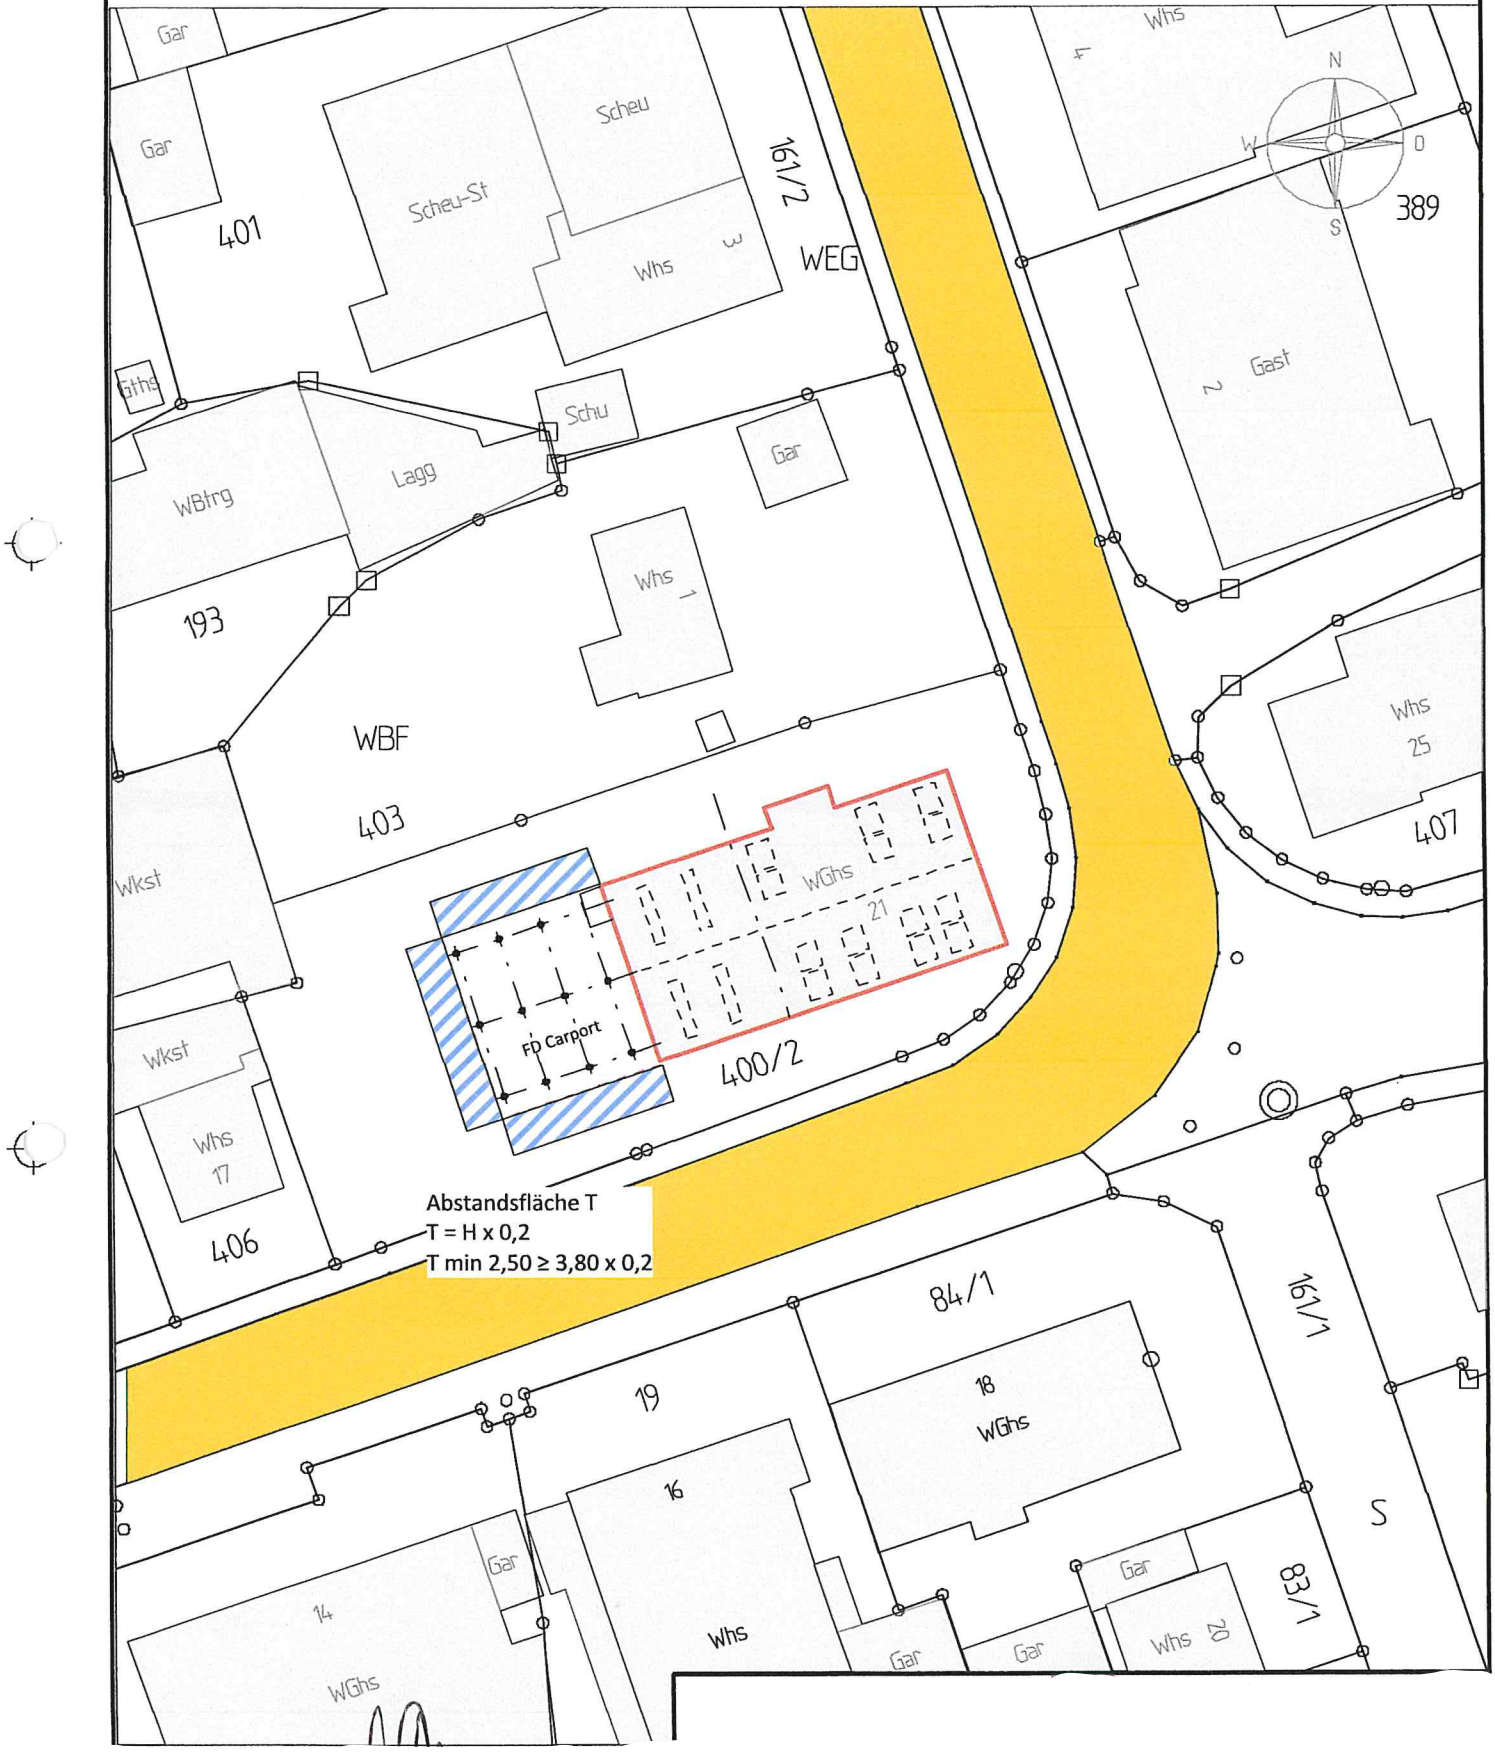

Abstandsfläche T
 $T = H \times 0,2$
 $T \text{ min } 2,50 \geq 3,80 \times 0,2$