


WA 1,2	III
GRZ 0,4	○
WHmax 9,20m FHmax 10,50m EFH gem. Einscrieb	
FD / PD / SD / ZD / WD	

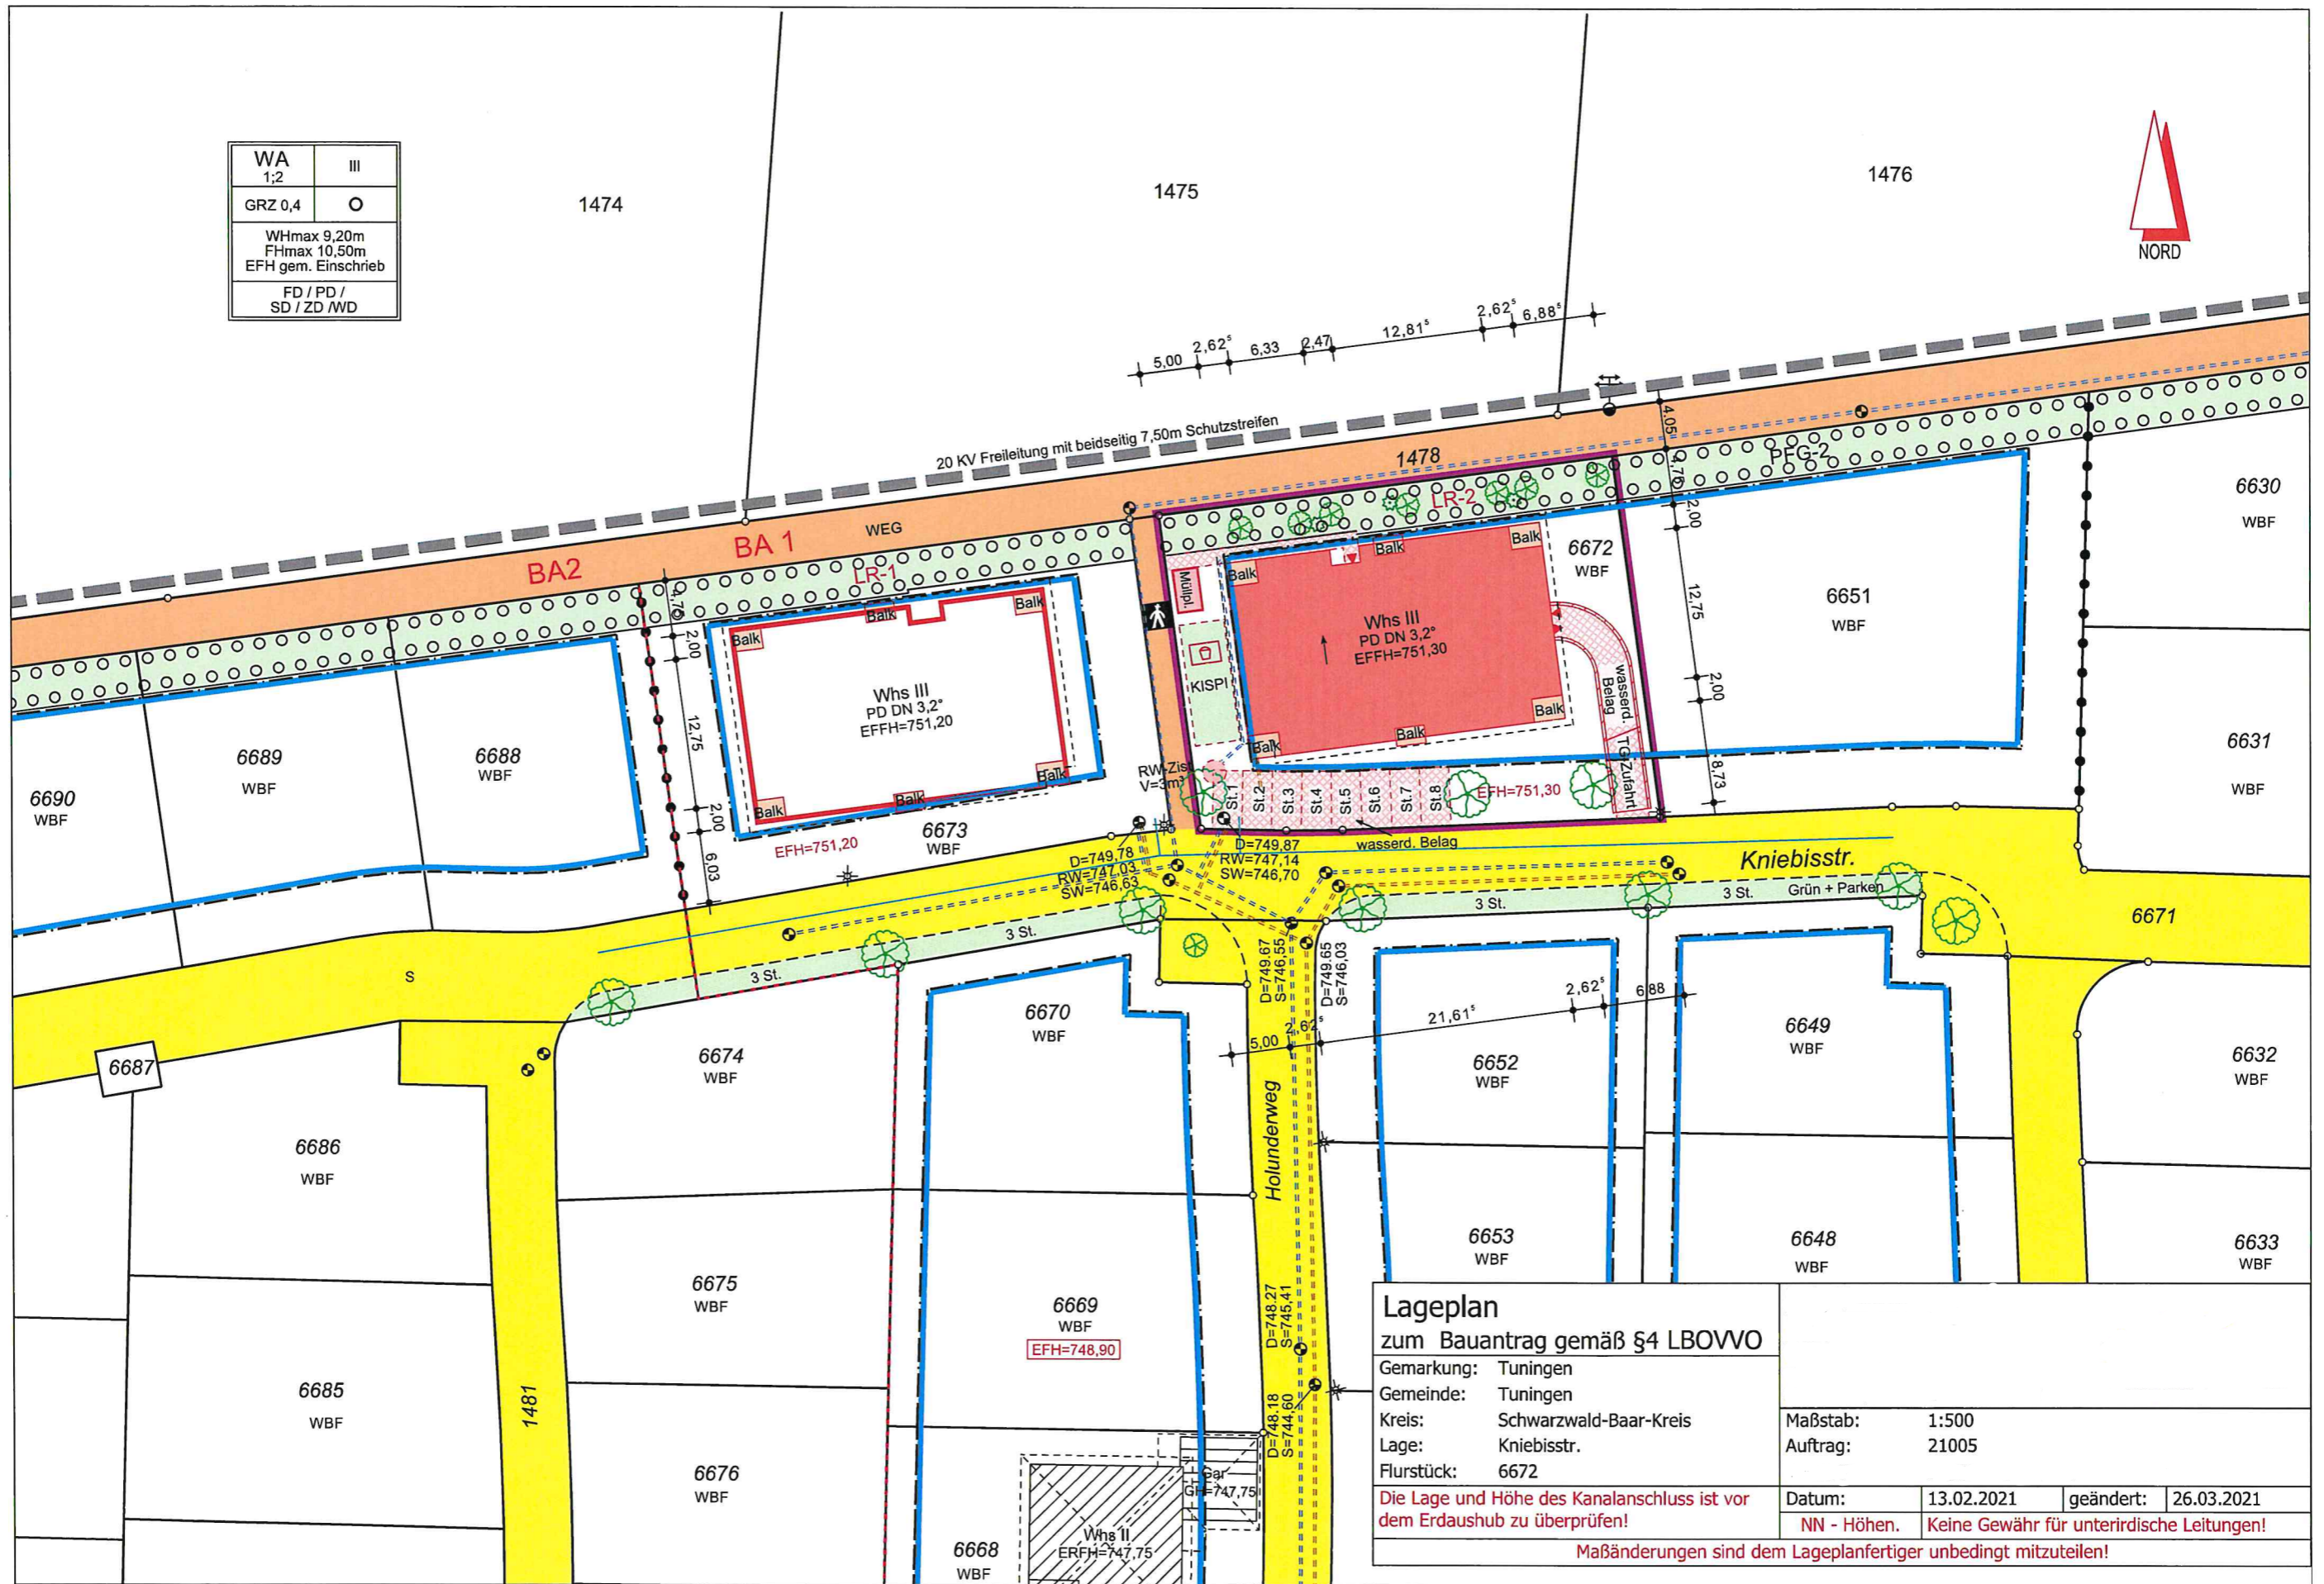

Lageplan zum Bauantrag gemäß §4 LBOVO

Gemarkung: Tübingen
 Gemeinde: Tübingen
 Kreis: Schwarzwald-Baar-Kreis
 Lage: Kniebisstr.
 Flurstück: 6672

Maßstab: 1:500
 Auftrag: 21005

Die Lage und Höhe des Kanalanschluss ist vor dem Erdaushub zu überprüfen!
 Datum: 13.02.2021 geändert: 26.03.2021
 NN - Höhen. Keine Gewähr für unterirdische Leitungen!

Maßänderungen sind dem Lageplanfertiger unbedingt mitzuteilen!