


WA 1:2	III
GRZ 0,4	○
WHmax 9,20m FHmax 10,50m EFH gem. Einscrieb	
FD / PD / SD / ZD /WD	

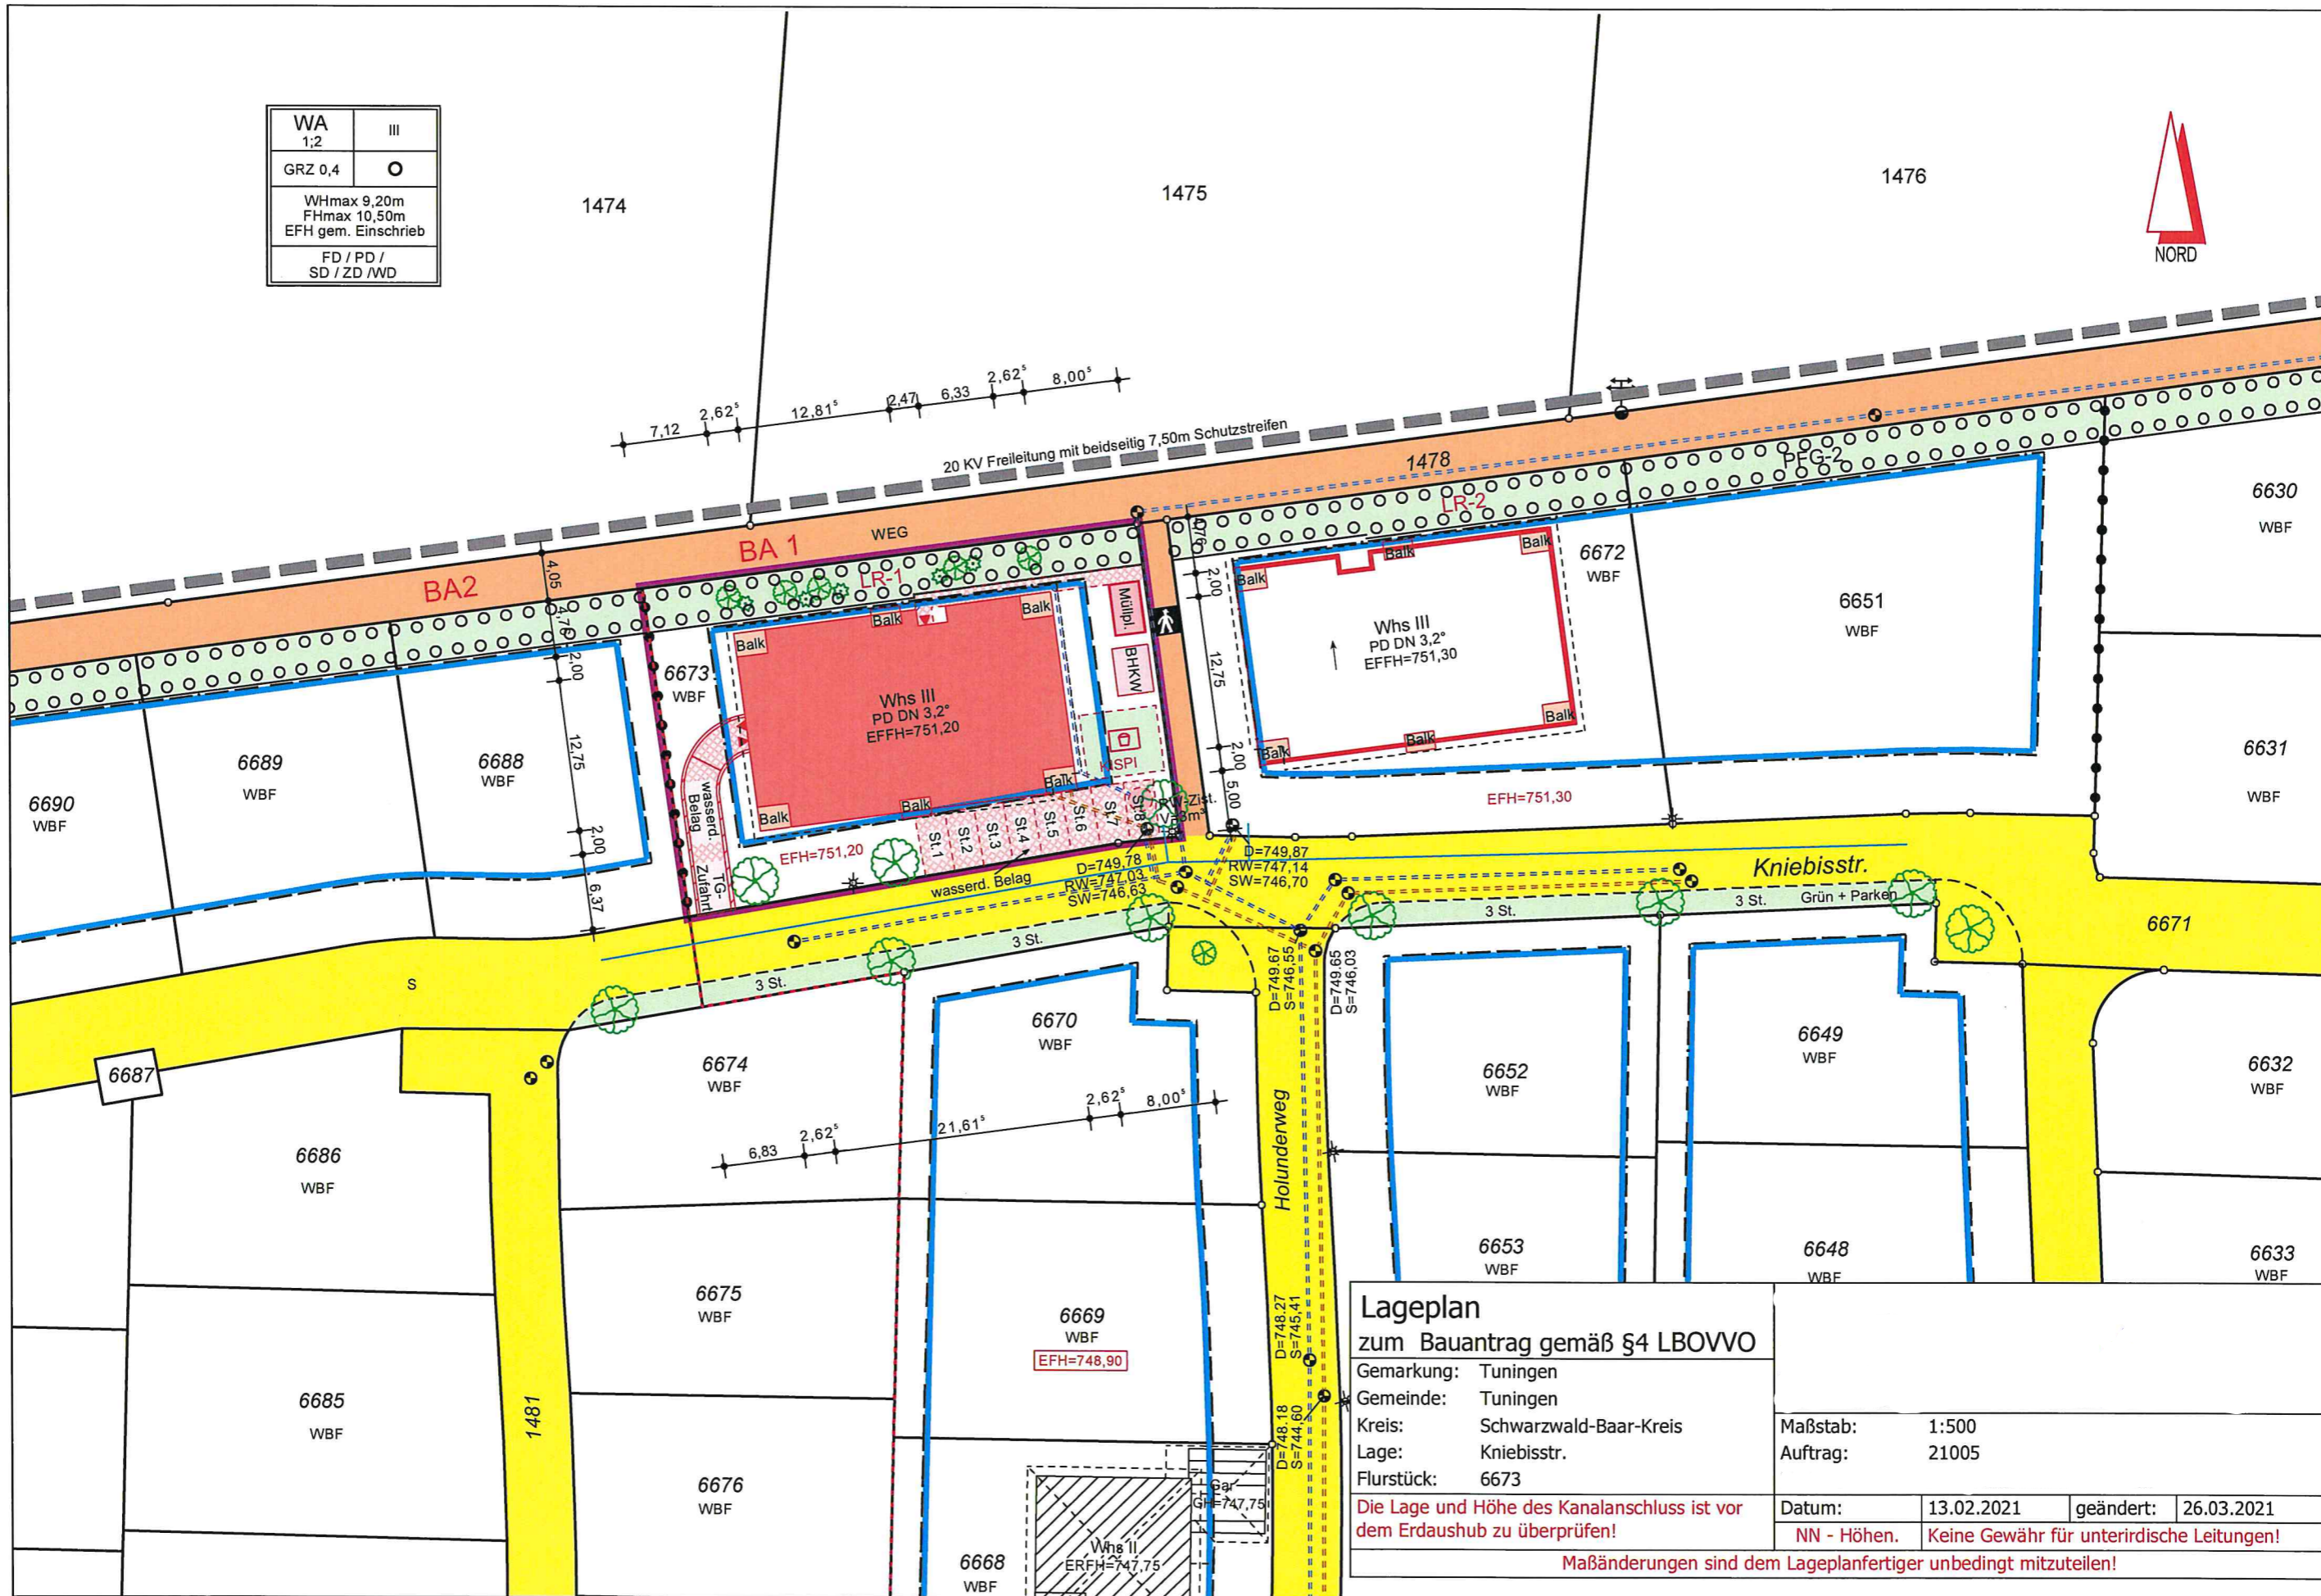

**Lageplan zum Bauantrag gemäß §4 LBOVVO**

Gemarkung: Tuningen  
 Gemeinde: Tuningen  
 Kreis: Schwarzwald-Baar-Kreis  
 Lage: Kniebisstr.  
 Flurstück: 6673

Maßstab: 1:500  
 Auftrag: 21005

Die Lage und Höhe des Kanalschlusses ist vor dem Erdaushub zu überprüfen!

Datum: 13.02.2021 geändert: 26.03.2021  
 NN - Höhen. Keine Gewähr für unterirdische Leitungen!

Maßänderungen sind dem Lageplanfertiger unbedingt mitzuteilen!