


LAGEPLAN

Zeichnerischer Teil zum Bauantrag gemäß § 4 LBOVVO

Landkreis: Schwarzwald - Baar - Kreis

Gemarkung: Tuningen

Maßstab 1: 500

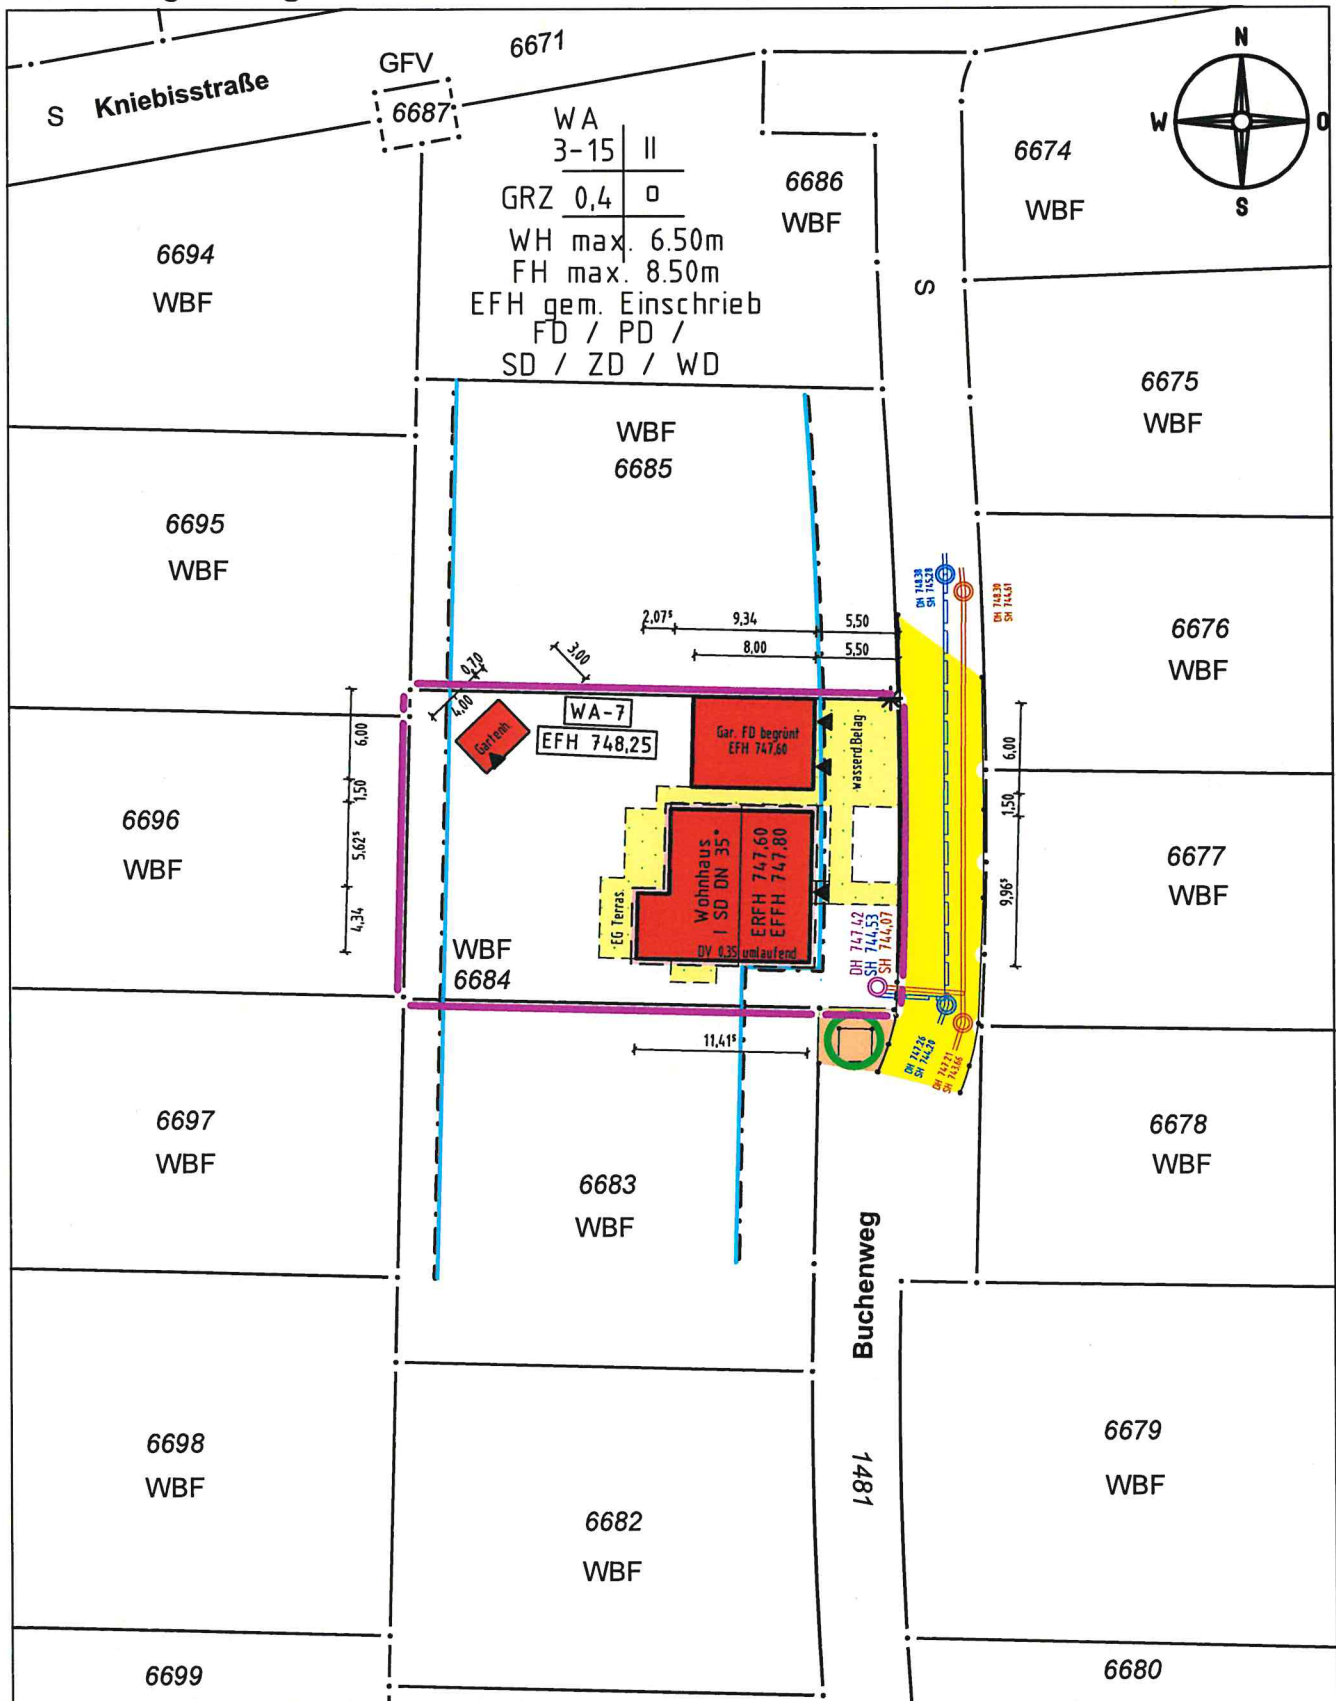

Darstellung entspricht dem Liegenschaftskataster, Abweichungen gegenüber dem Grundbuch möglich.

Keine Gewähr für unterirdische Leitungen.