


Landkreis: Schwarzwald-Baar
 Gemeinde : Tuningen
 Gemarkung: Tuningen

Lageplan - zeichnerischer Teil

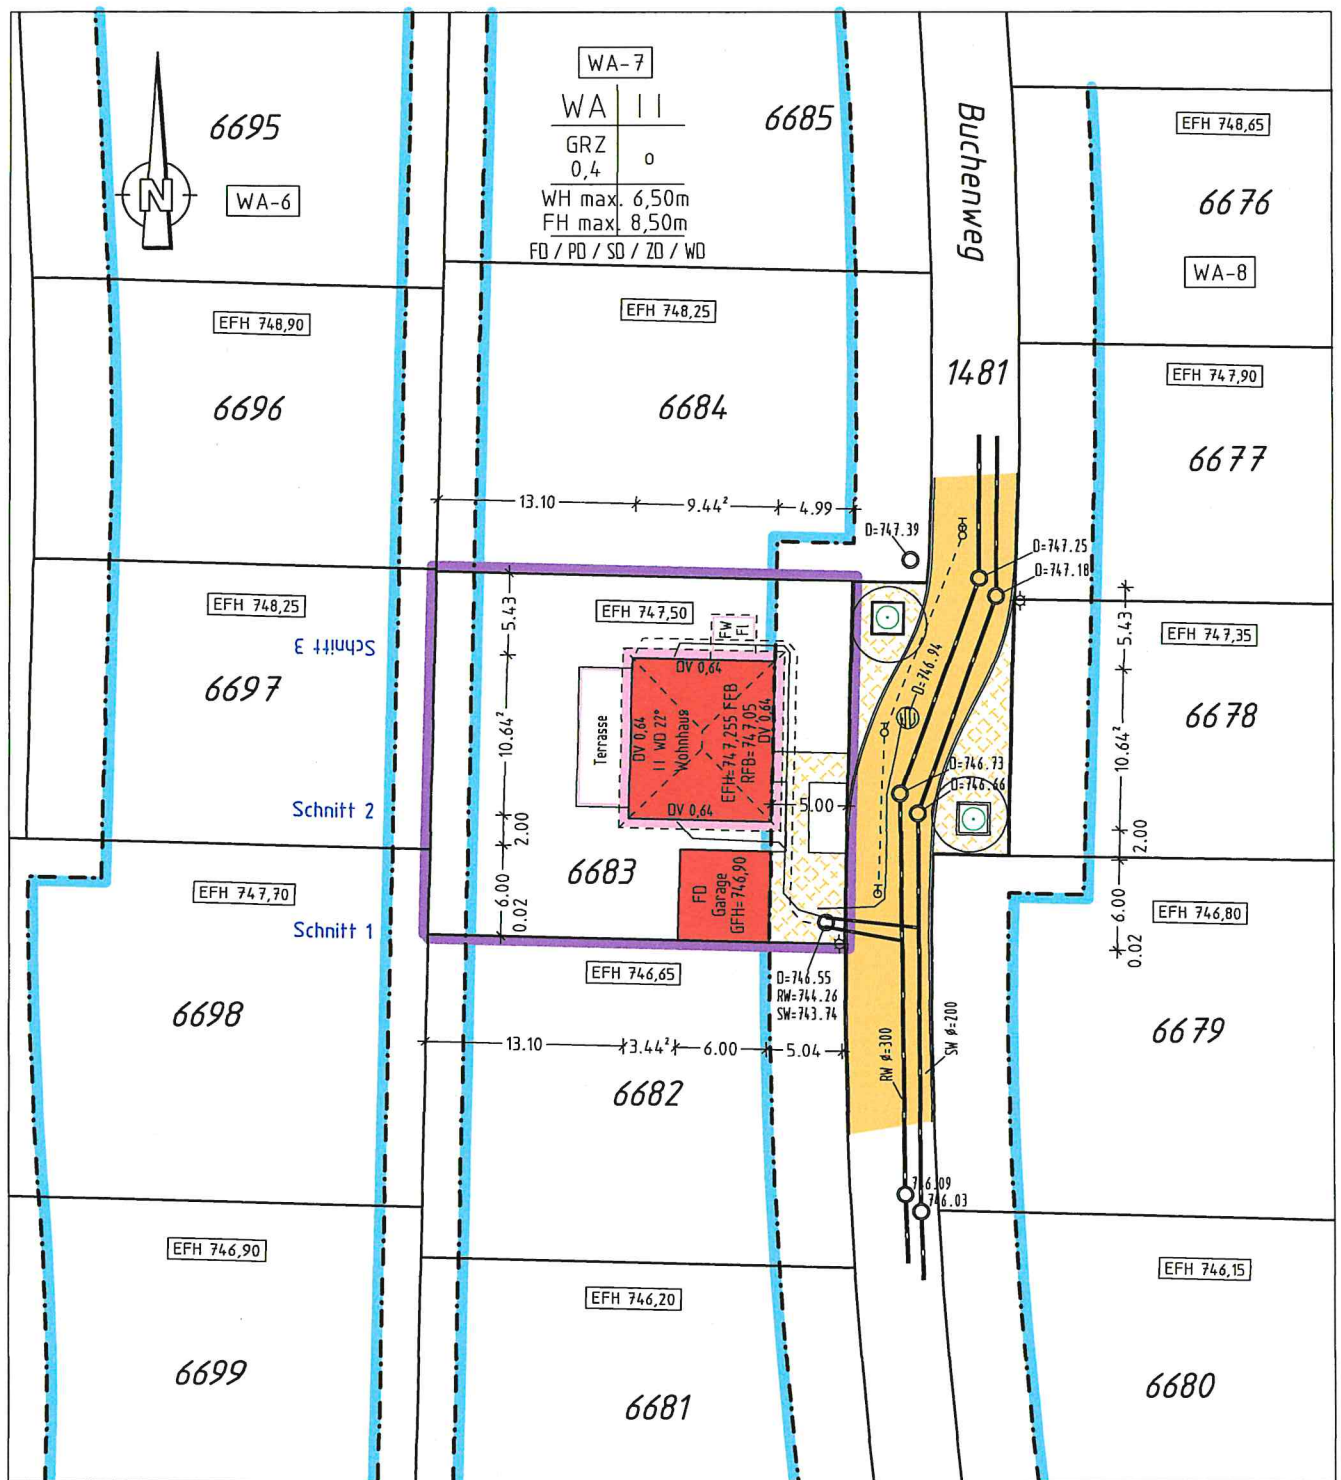

Der Auszug stimmt mit dem Liegenschafts-
 kataster überein, und wurde gemäß
 § 4 Abs. 4 LBOVVO ergänzt.

10 5 0 10 20
 Maßstab 1 : 500