


LAGEPLAN

Zeichnerischer Teil zum Bauantrag gemäß § 4 LBOVVO
 Landkreis: Schwarzwald-Baar-Kreis
 Gemarkung: Tuningen

Maßstab 1: 500

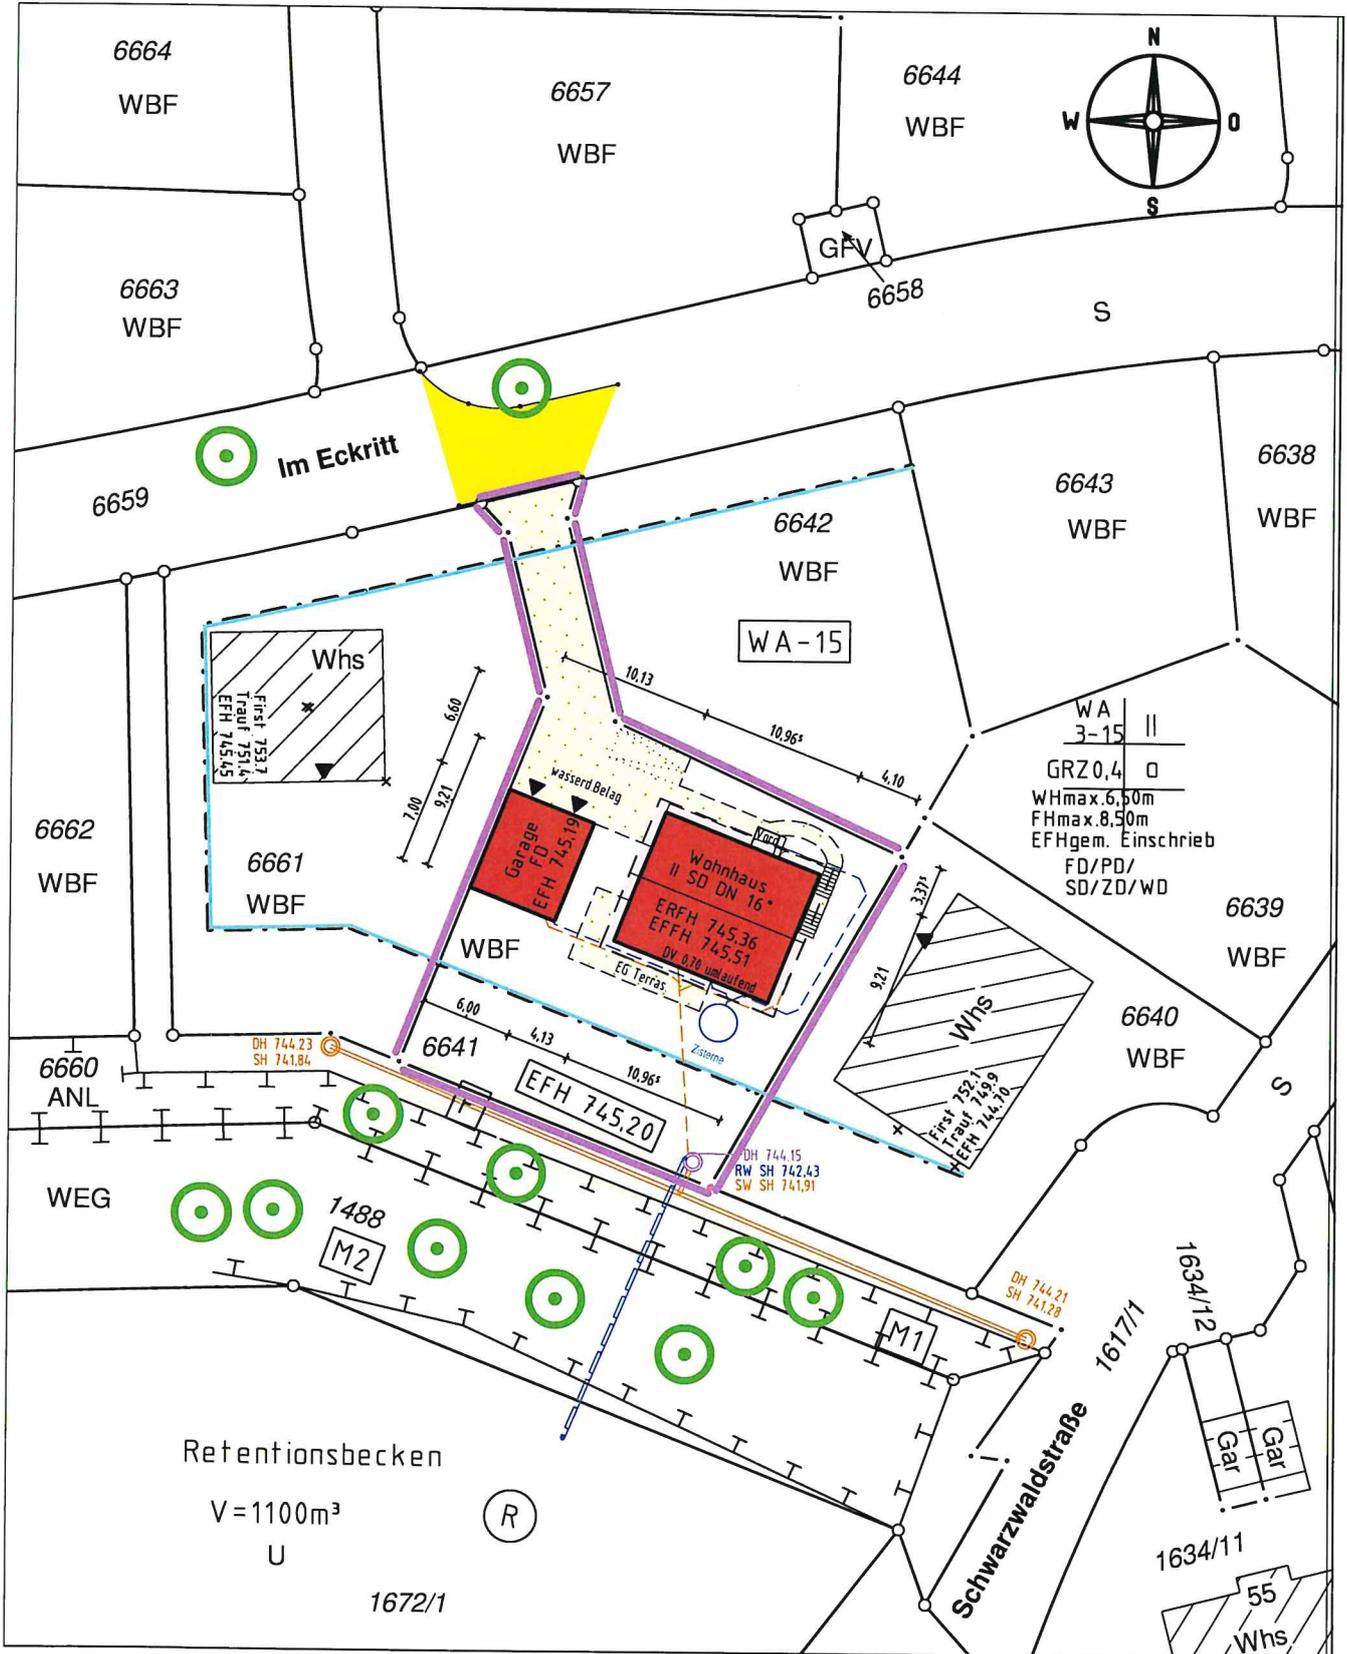

Darstellung entspricht dem Liegenschaftskataster,
 Abweichungen gegenüber dem Grundbuch möglich.

Keine Gewähr für unterirdische Leitungen.