

LAGEPLAN


Zeichnerischer Teil zum Bauantrag
gem. § 4 LBOVVO Maßstab 1:500

BV: Schneider

Gemeinde: Tuningen

Gemarkung: Tuningen

Landkreis: Schwarzwald-Baar

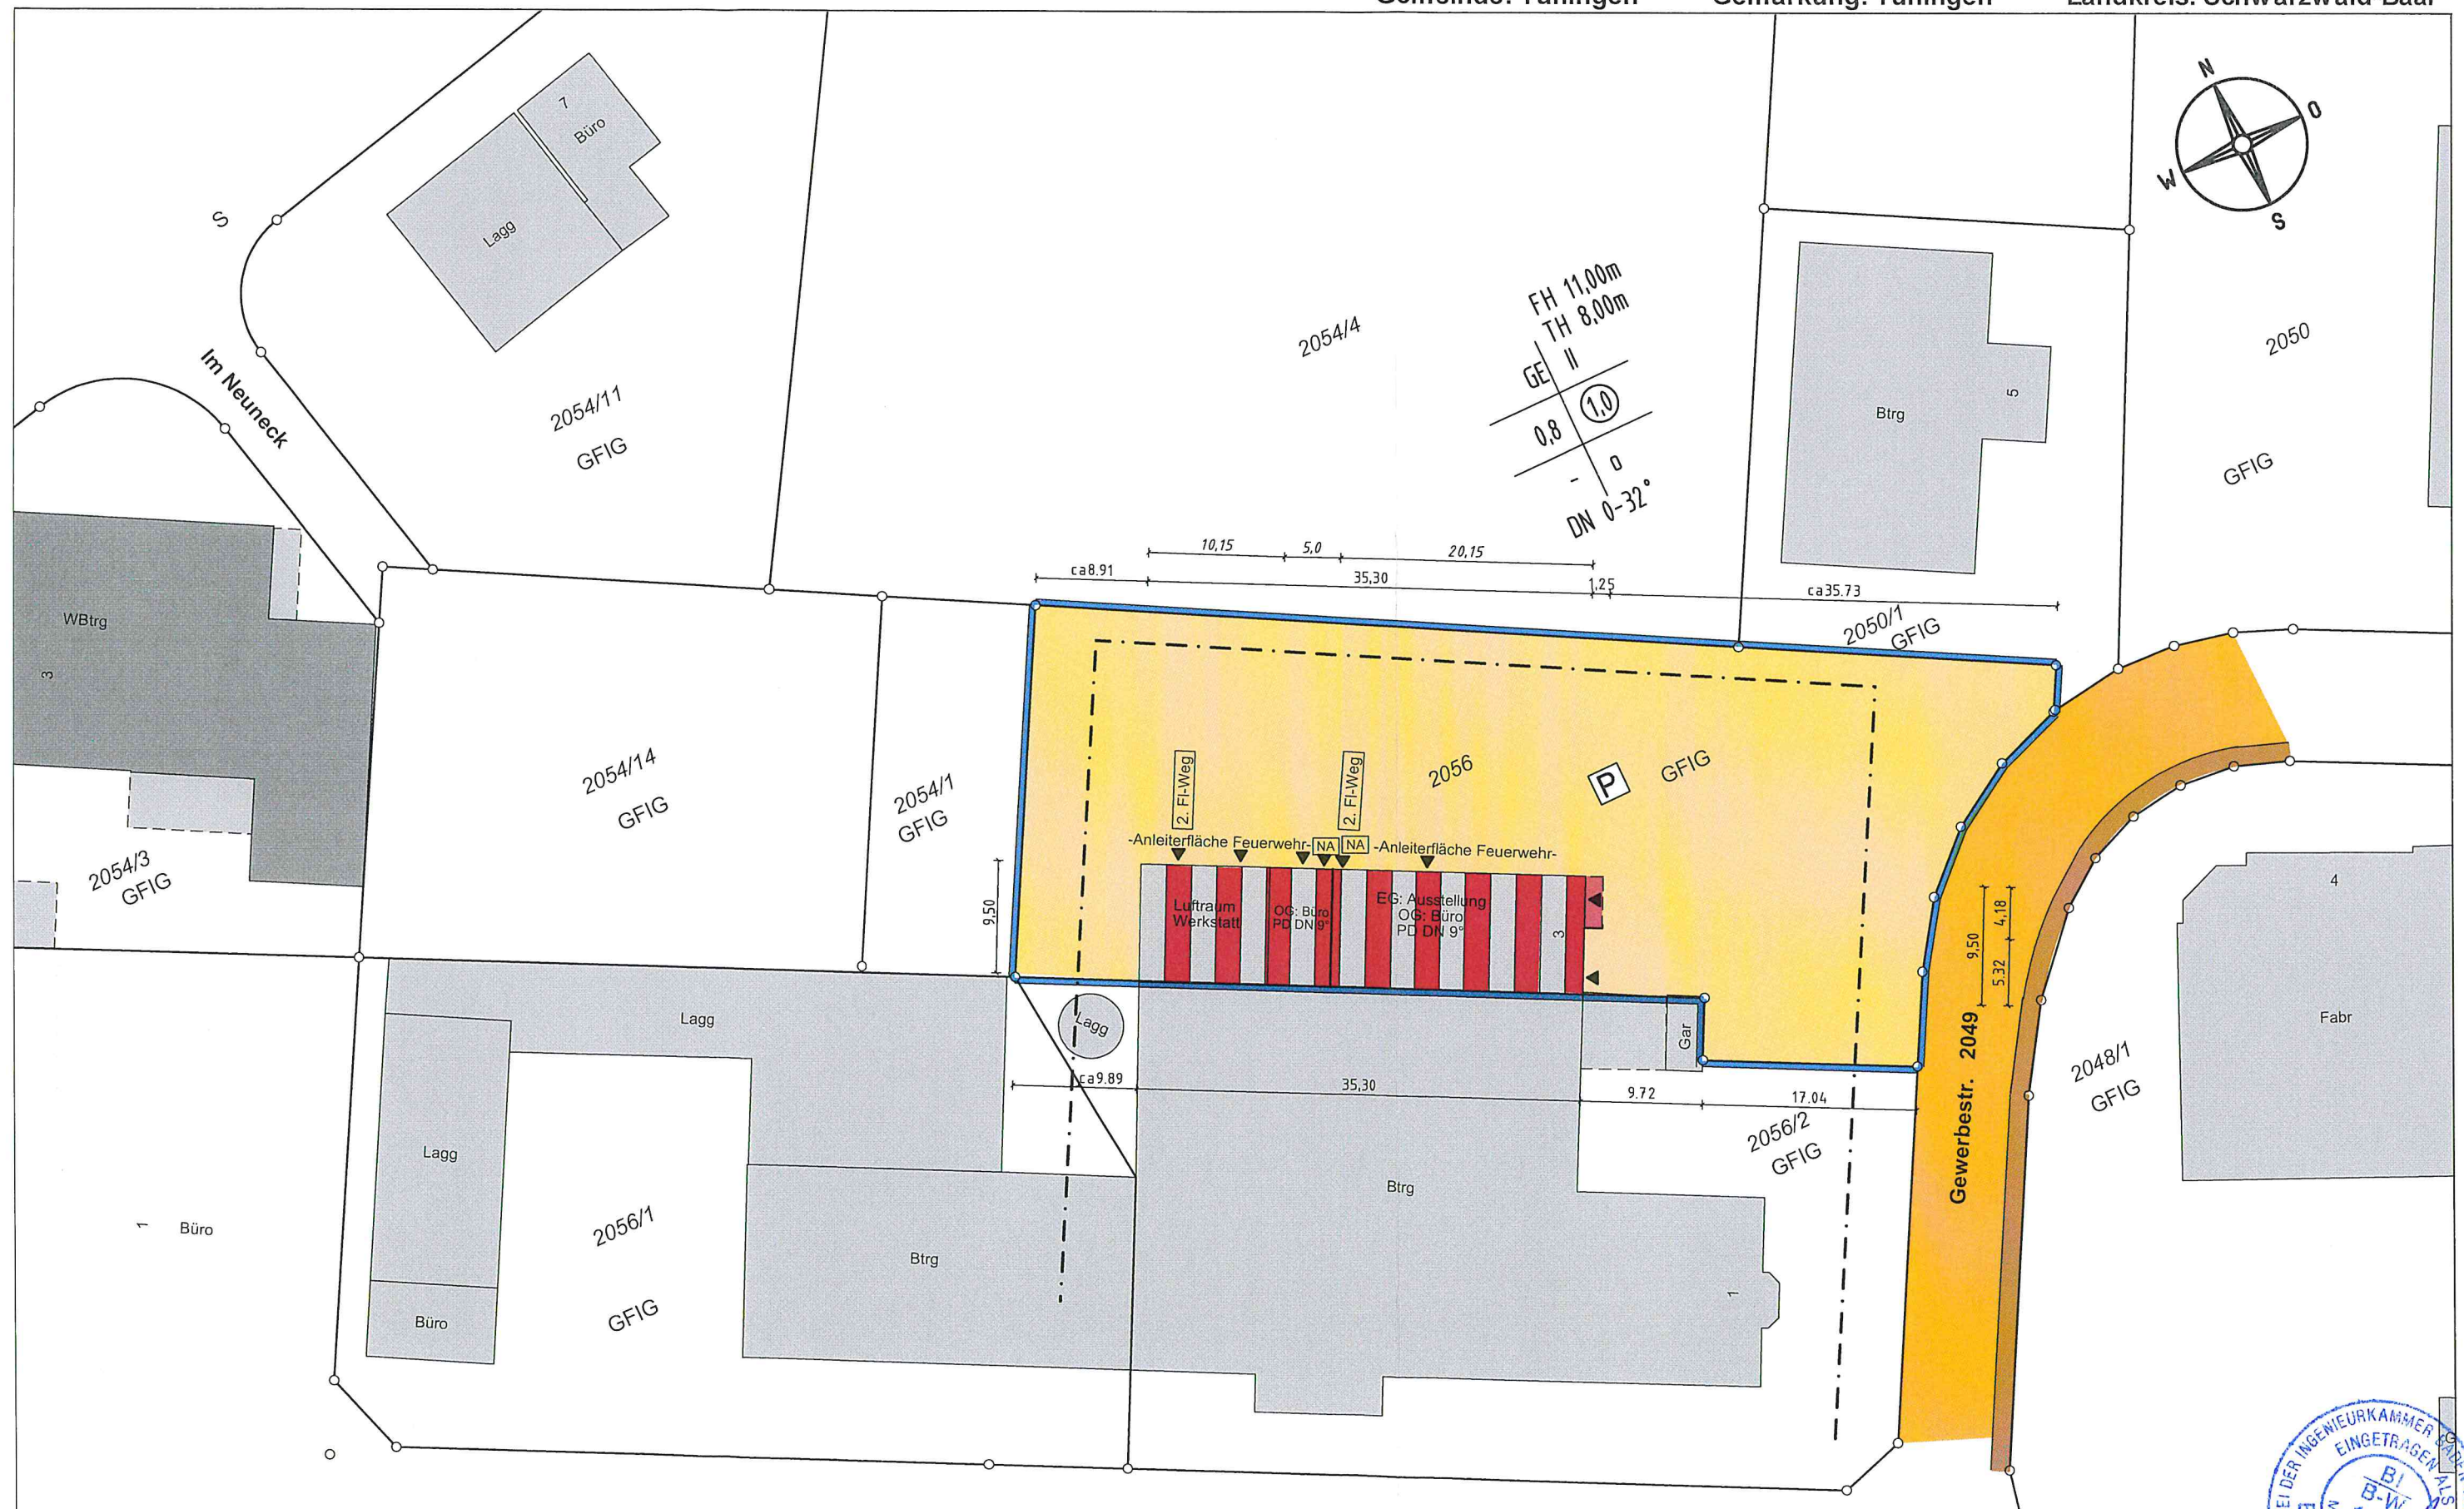

Darstellung entspricht dem Liegenschafts-
mitteilen! kataster Abweichungen gegenüber dem
Grundbuch möglich.

Maßänderungen bitte dem Planfertiger
Keine Gewähr für unterirdische Leitungen

Vermessungsbüro Dipl. Ing. Heinz Gießhaber
Marbacher Straße 19, 78048 VS-Villingen
Tel. 07721/90 30 70 Fax 07721/90 30 72

Lageplan zeichnerischer Teil gefertigt
Der Sachverständige (§ 5 LBOVVO)
VS-Villingen, den 11.11.2021

