

LANDKREIS Schwarzwald-Baar-Kreis


GEMEINDE Tuningen

GEMARKUNG Tuningen

LAGEPLAN

ZEICHNERISCHER TEIL zum Bauantrag (§ 4 Abs.6 LBOVVO)

1950 4 81 Richtung Stuttgart

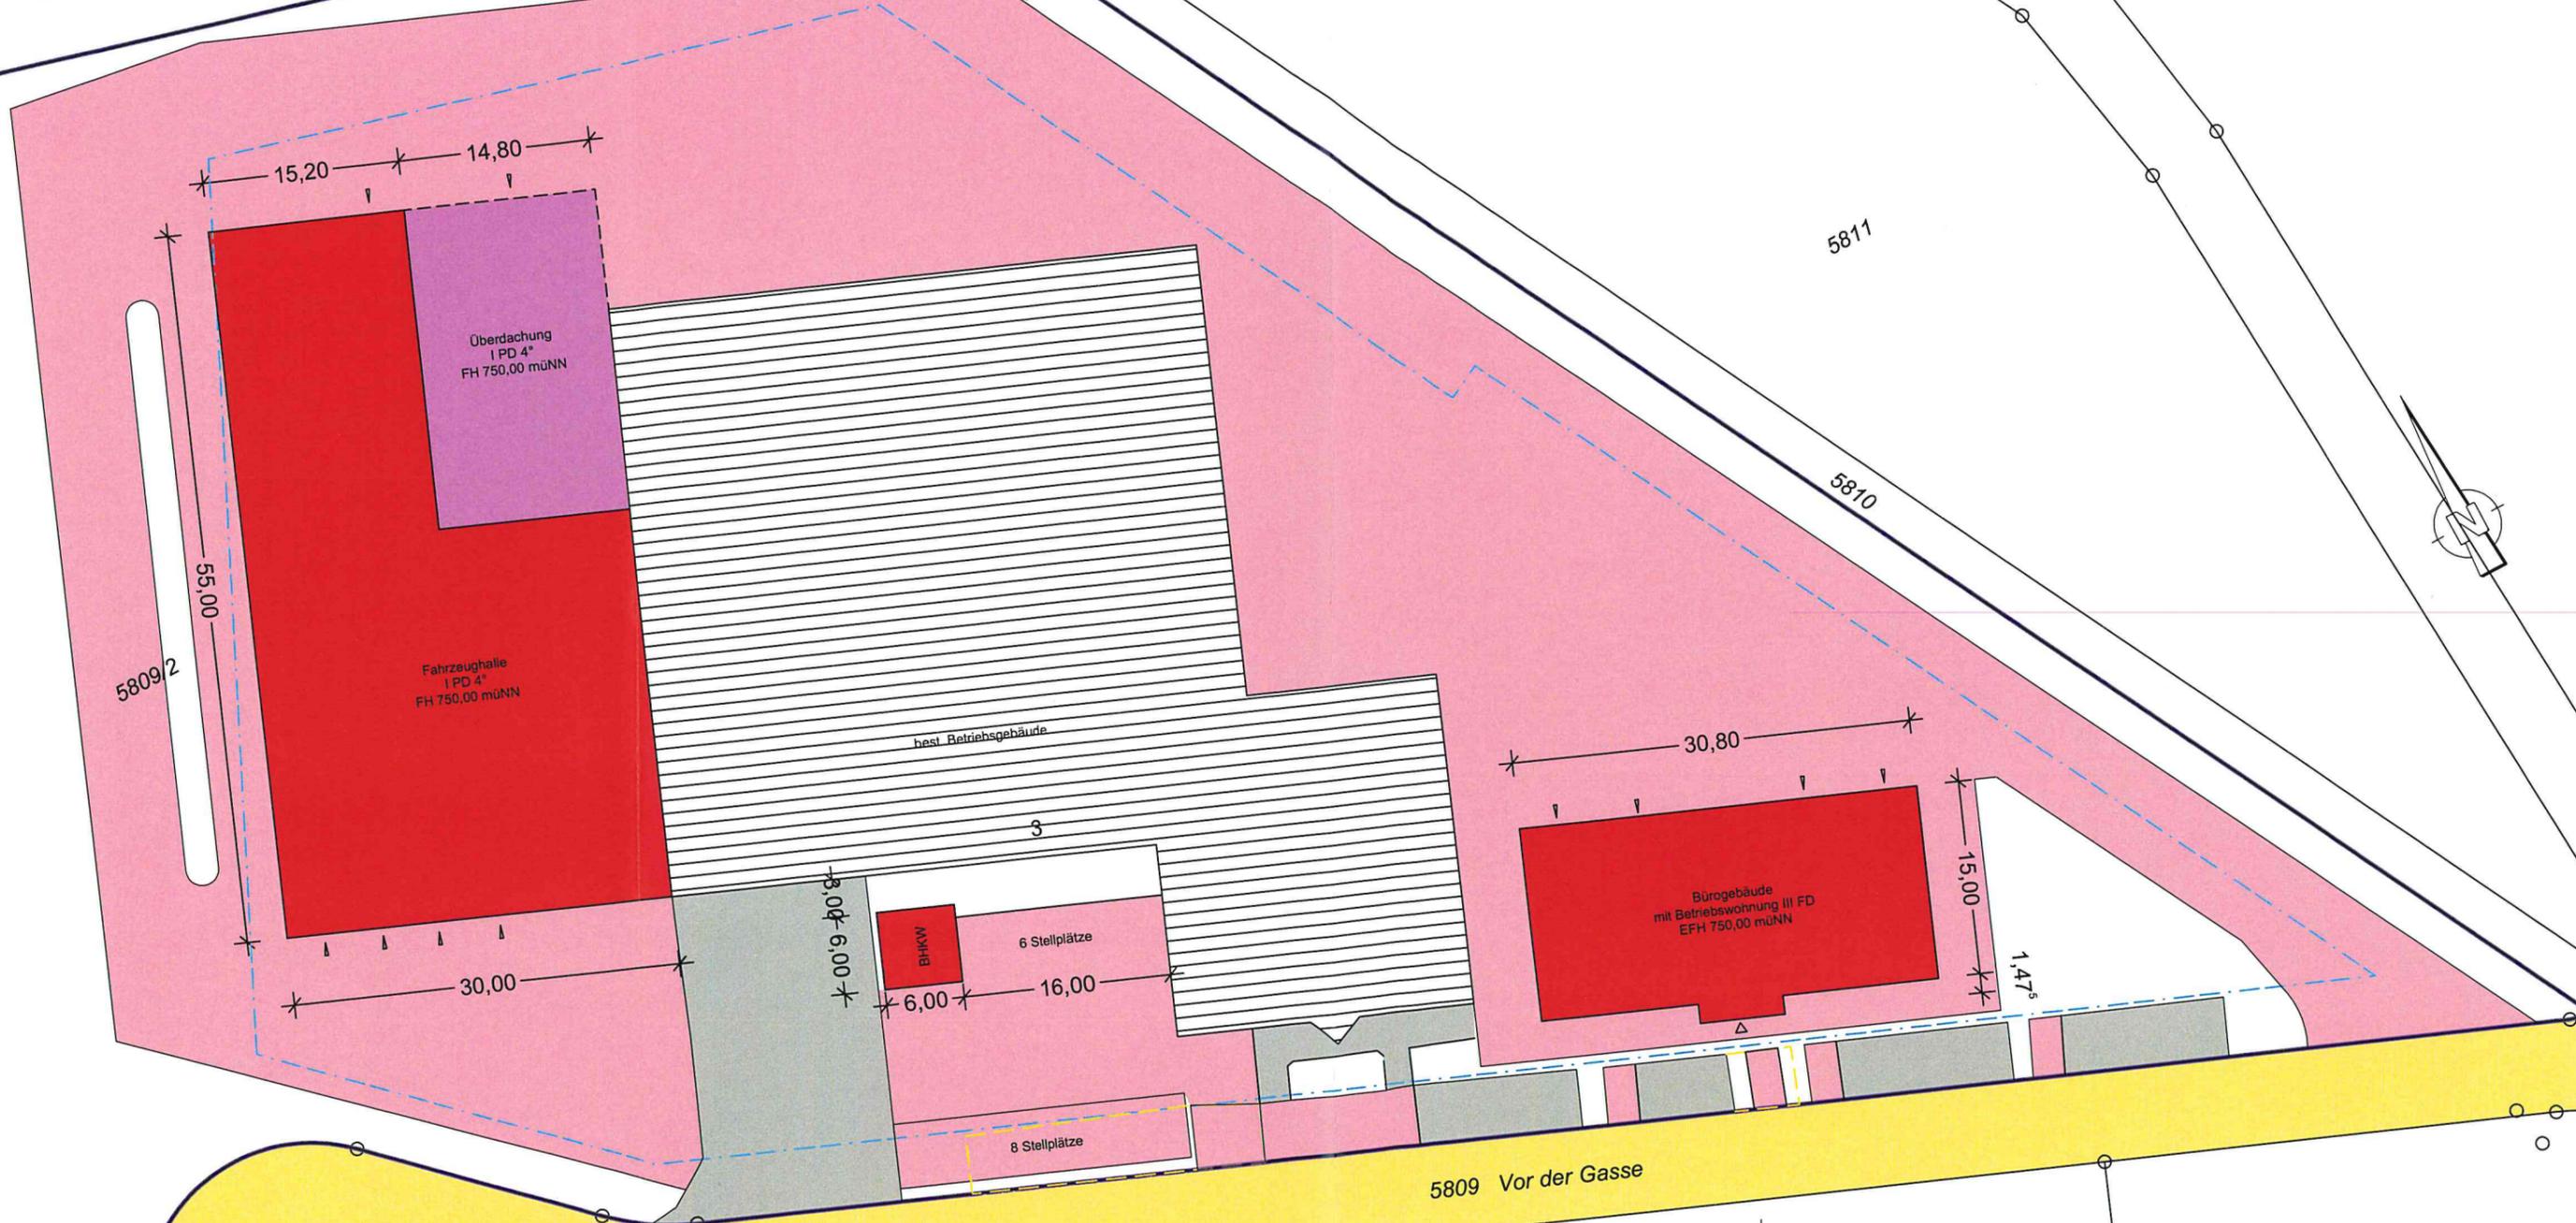

Maßstab 1:500

Auszug aus dem Liegenschaftskataster u. Einzeichnung gem. §2 Abs.5u.7 BauVordVO

Unterirdische Leitungen sind dem Planfertiger nicht bekannt und im vorl. Plan nicht enthalten
Kanalschächte sind in der Örtlichkeit aufgenommen.

GI	-
0,8	-
3,0	g

DN 0-32°
FH 11,0
TH 8,0

