


Landkreis : Schwarzwald-Baar-Kreis  
 Gemeinde : Tuningen  
 Gemarkung : Tuningen  
 Bauvorhaben

# Lageplan - zeichnerischer Teil

zum Bauantrag - (§ 4 LBOVVO)  
**Maßstab 1:500**

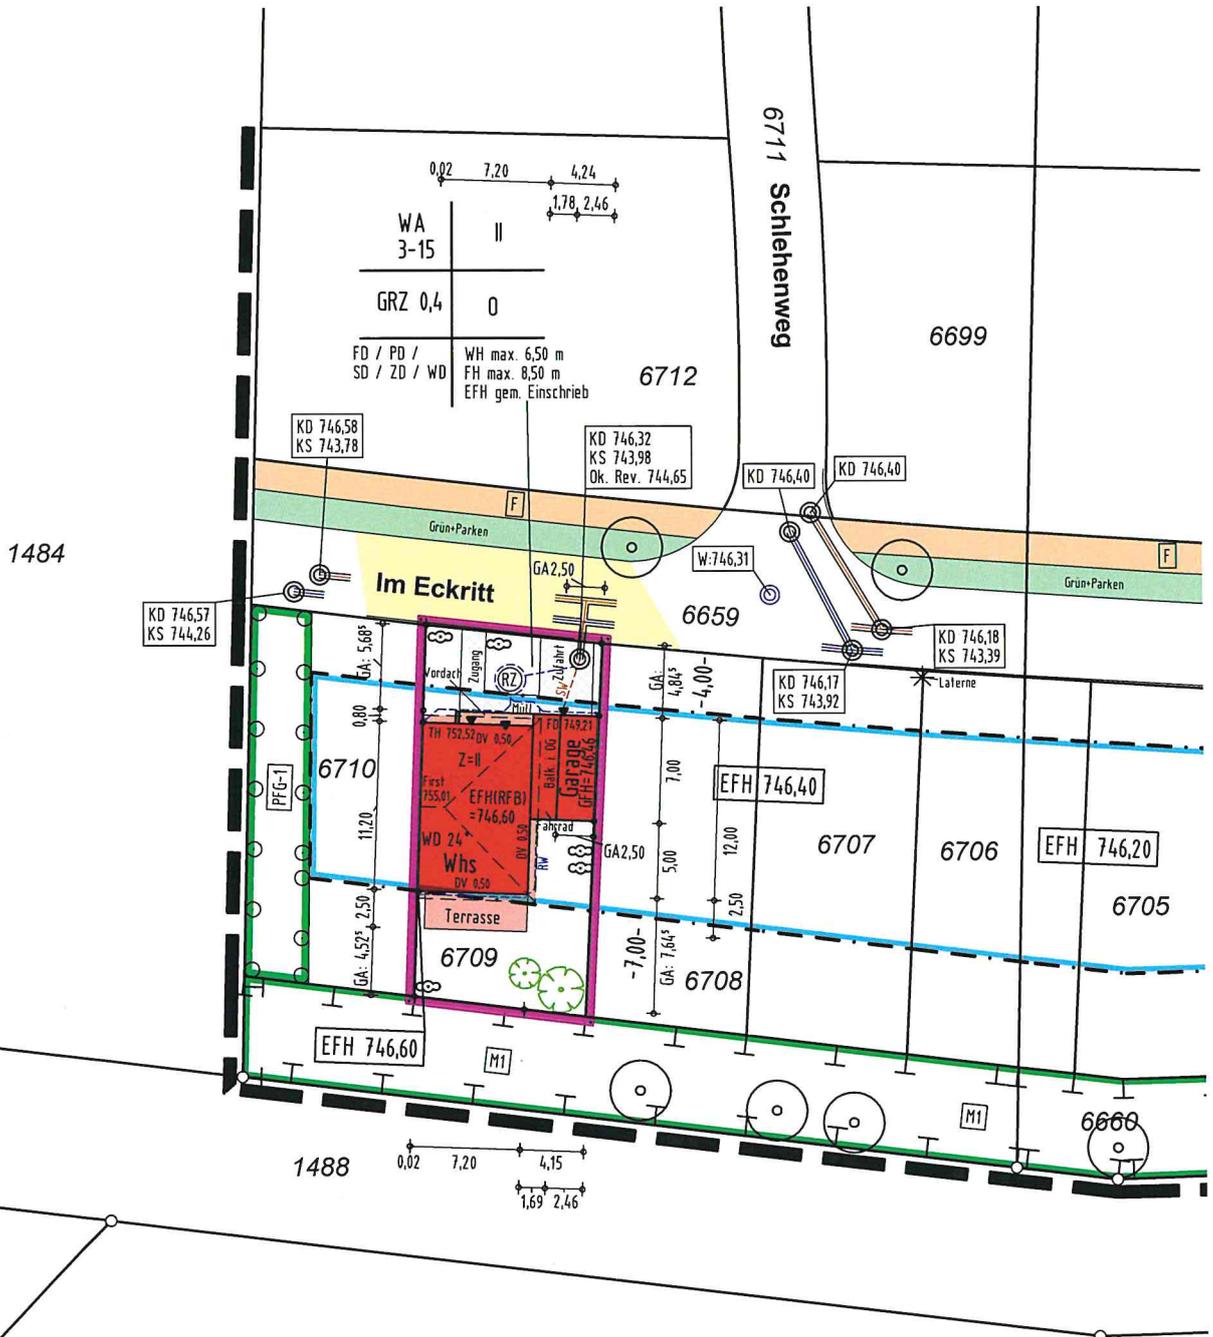

29.09.2021

**Keine Haftung für unterirdische Leitungen**

Die Übereinstimmung des zeichnerischen Teils mit dem Auszug aus dem Liegenschaftskataster wird bestätigt. Abweichungen gegenüber dem Grundbuch sind möglich.