


Landkreis : Schwarzwald-Baar-Kreis
 Gemeinde : Tuningen
 Gemarkung : Tuningen

Lageplan - zeichnerischer Teil

zum Bauantrag - (§ 4 LBOVVO)
Maßstab 1:500

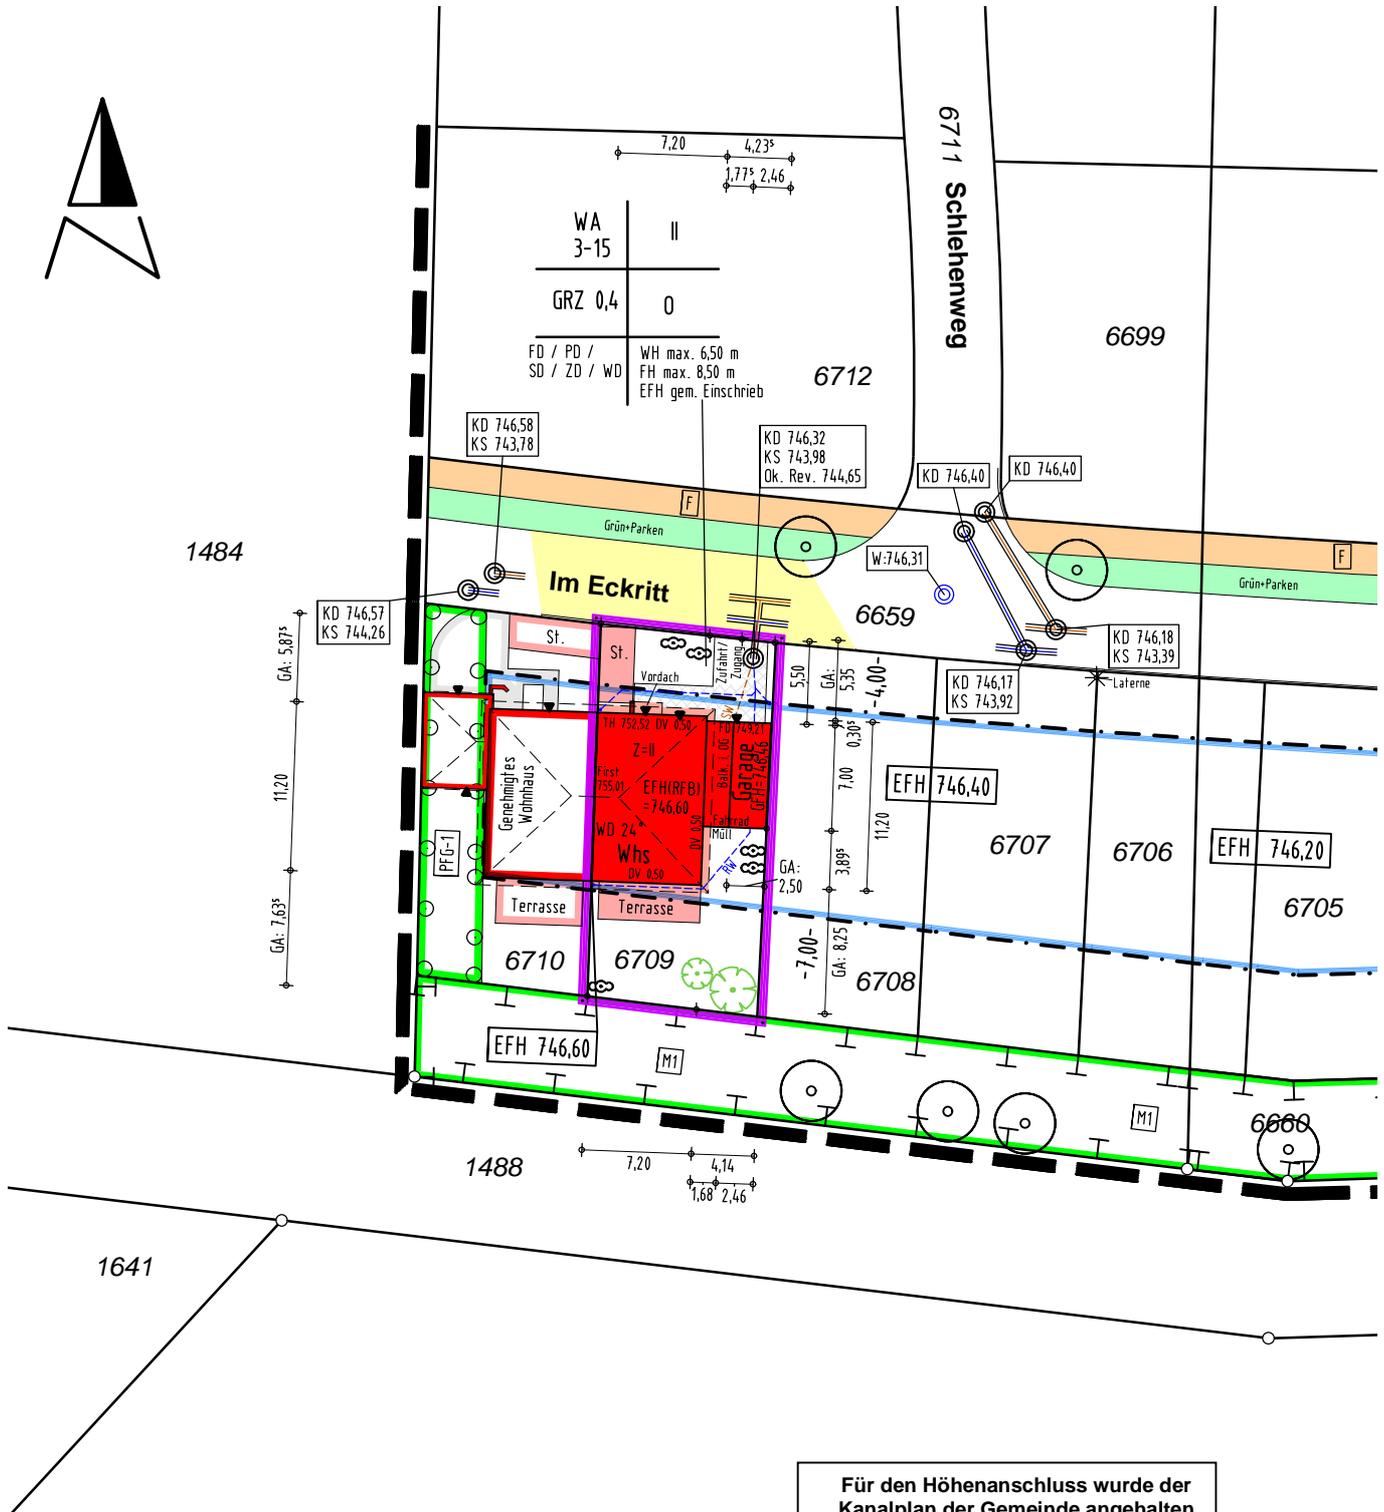

Gefertigt: 22.09.2021
 Geändert: 17.01.2022

Für den Höhenanschluss wurde der Kanalplan der Gemeinde angehalten (Kanalsohlen)
Keine Haftung für unterirdische Leitungen

Die Übereinstimmung des zeichnerischen Teils mit dem Auszug aus dem Liegenschaftskataster wird bestätigt. Abweichungen gegenüber dem Grundbuch sind möglich.