

LANDKREIS : SCHWARZWALD-BAAR-KREIS
 GEMEINDE : TUNINGEN
 GEMARKUNG : TUNINGEN


Lageplan - zeichnerischer Teil zum Bauantrag (§ 4 LBOVVO)




Die grundbuchrechtl. selbständigen Grundstücke Flst. Nr. 3325 und 3326 sind baurechtlich als ein Grundstück zu behandeln (Vereinigungsbauast). Baulastenblatt Nr. 191.

Trossingen, den 17.01.2021

Maßstab 1:500

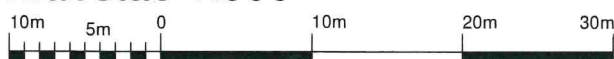

Die Übereinstimmung des zeichnerischen Teils mit dem Liegenschaftskataster wird bestätigt. Abweichungen gegenüber dem Grundbuch sind möglich.

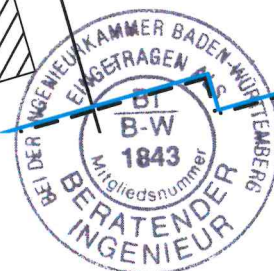

Auftrags-Nr.: 2021111B
 Bearbeiter: Boss

keine Haftung für sonstige unterirdische Leitungen

KURZ MANN VERMESSUNG
 Dipl.- Ing. Gerd Kurzmann
 Hohnerstraße 4/2
 78647 Trossingen
 Tel. 07425/33130-0
 www.kurzmann.de
 Email: info@kurzmann.de