


LANDKREIS : SCHWARZWALD-BAAR-KREIS
 GEMEINDE : TUNINGEN
 GEMARKUNG: TUNINGEN

Lageplan - zeichnerischer Teil
 zum Bauantrag (§ 4 LBOVVO)



Maßstab 1:500

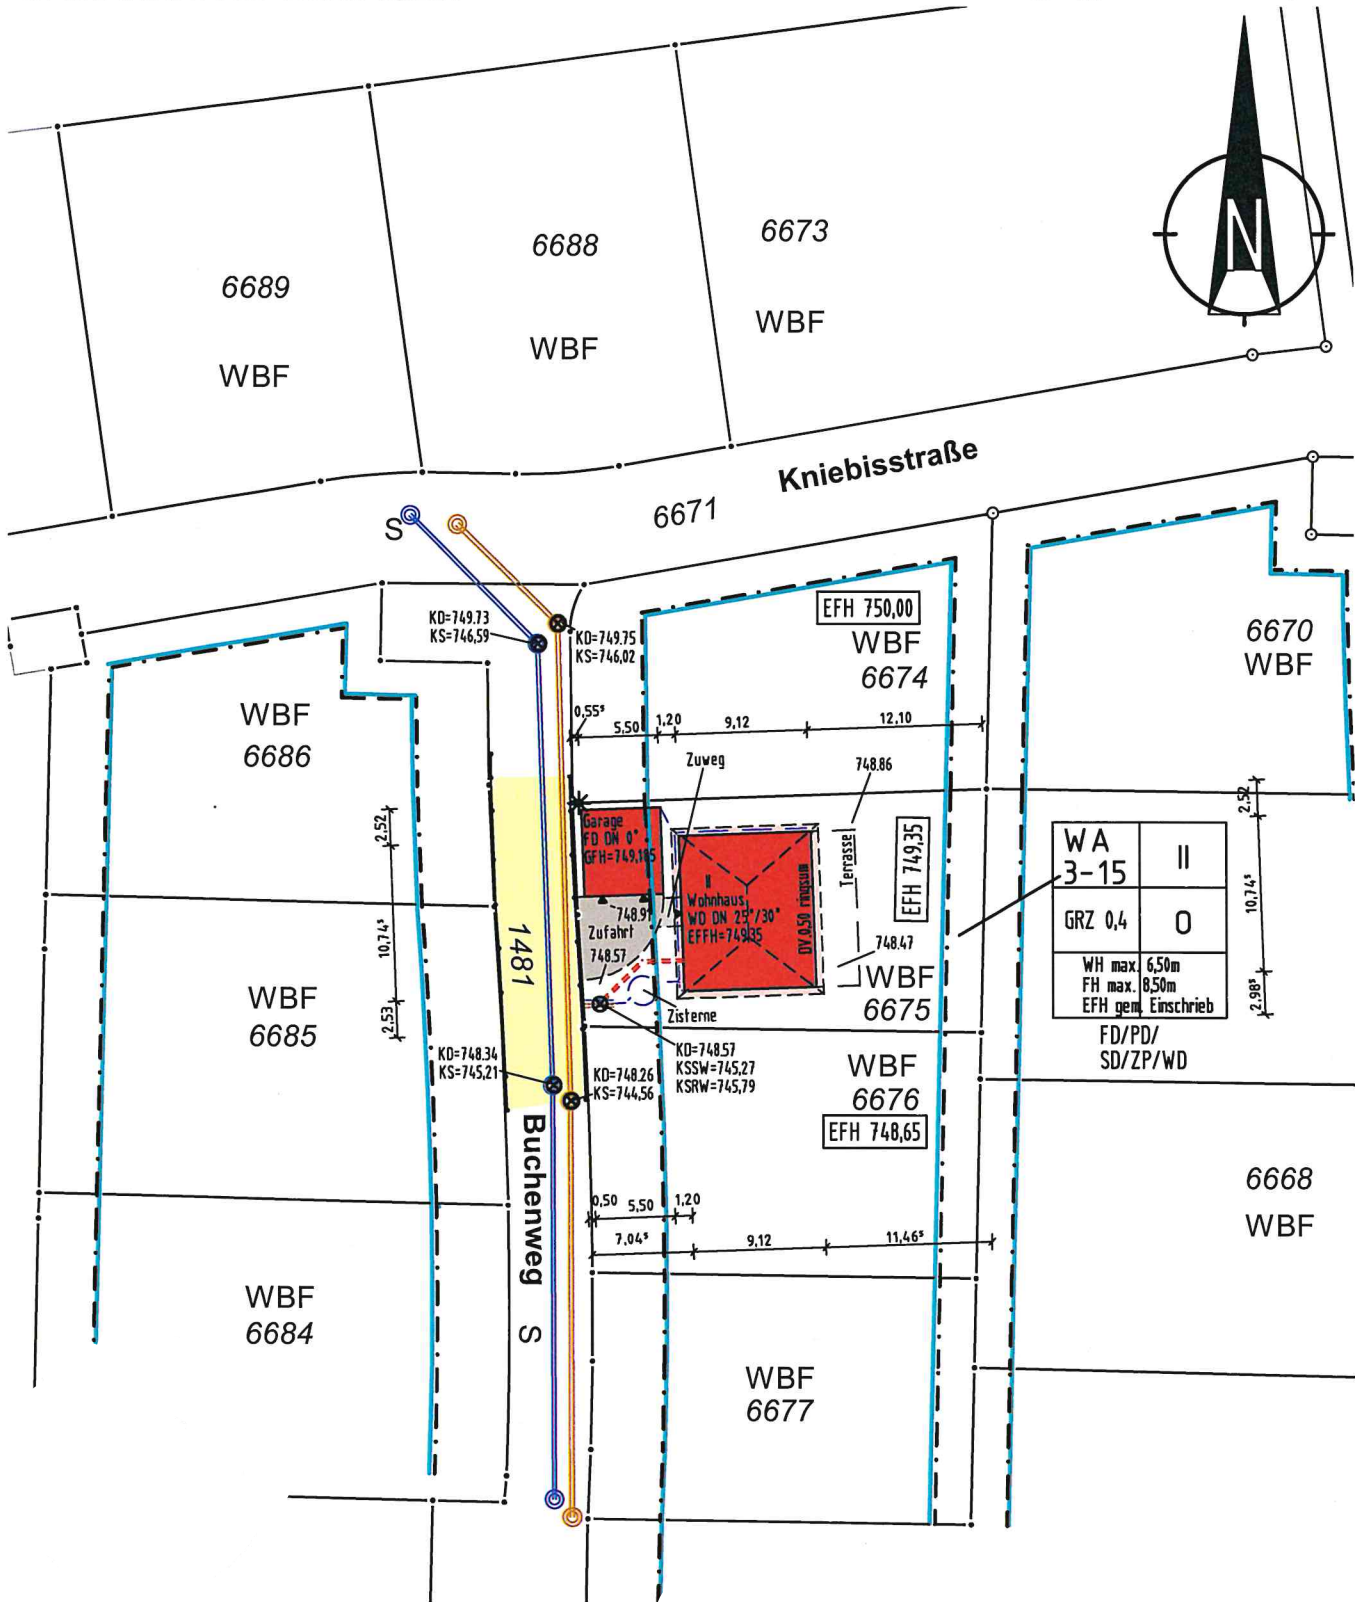

Die Übereinstimmung des zeichnerischen Teils mit
 dem Liegenschaftskataster wird bestätigt.
 Abweichungen gegenüber dem Grundbuch sind möglich.

keine Haftung für sonstige
 unterirdische Leitungen