


Landkreis : Schwarzwald-Baar-Kreis  
 Gemeinde : Tuningen  
 Gemarkung : Tuningen  
 Bauvorhaben

# Lageplan - zeichnerischer Teil

zum Bauantrag - (§ 4 LBOVVO)

## Maßstab 1:500

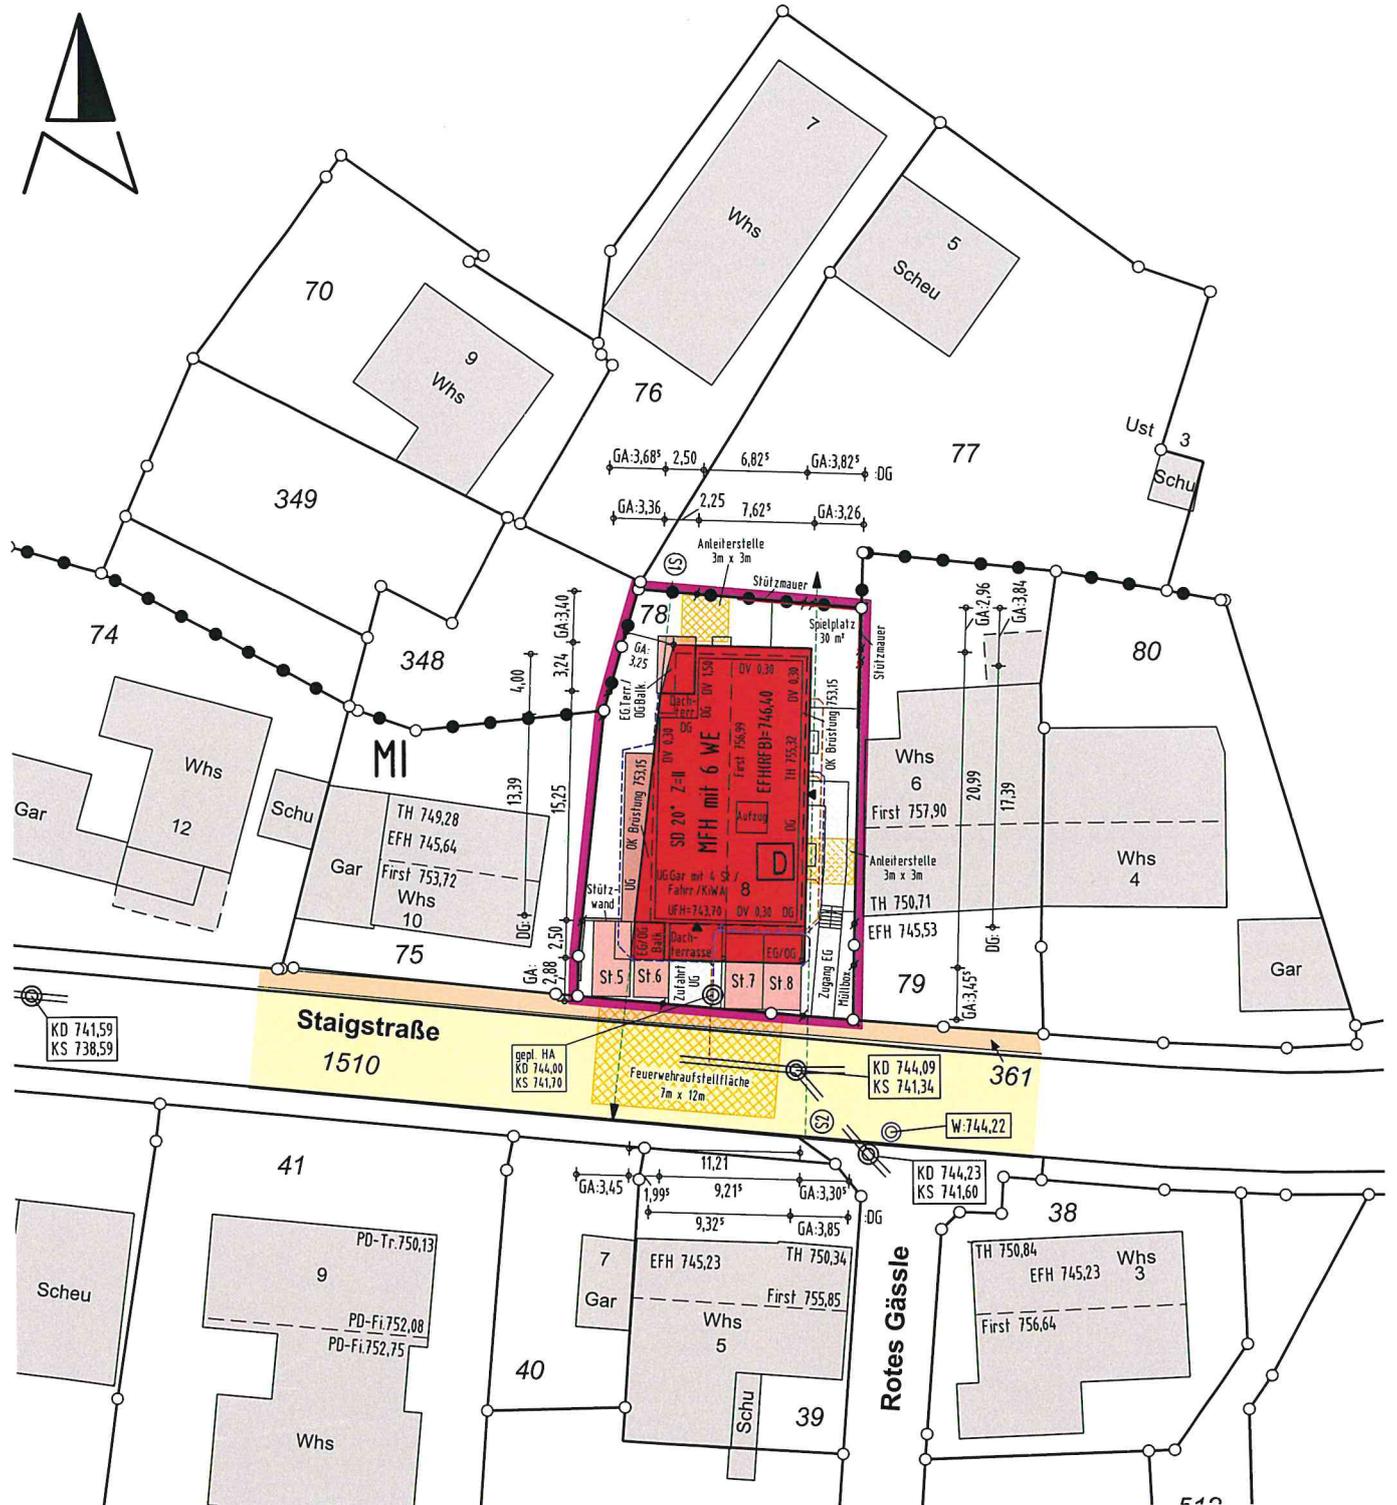

Für den Höhenanschluss wurde der Kanalplan der Gemeinde angehalten

Keine Haftung für unterirdische Leitungen

Die Übereinstimmung des zeichnerischen Teils mit dem Auszug aus dem Liegenschaftskataster wird bestätigt. Abweichungen gegenüber dem Grundbuch sind möglich.