


Gemeinde :Tuningen
 Gemarkung :Tuningen
 Landkreis :Schwarzwald-Baar-Kreis

Lageplan - zeichnerischer Teil zum Bauantrag

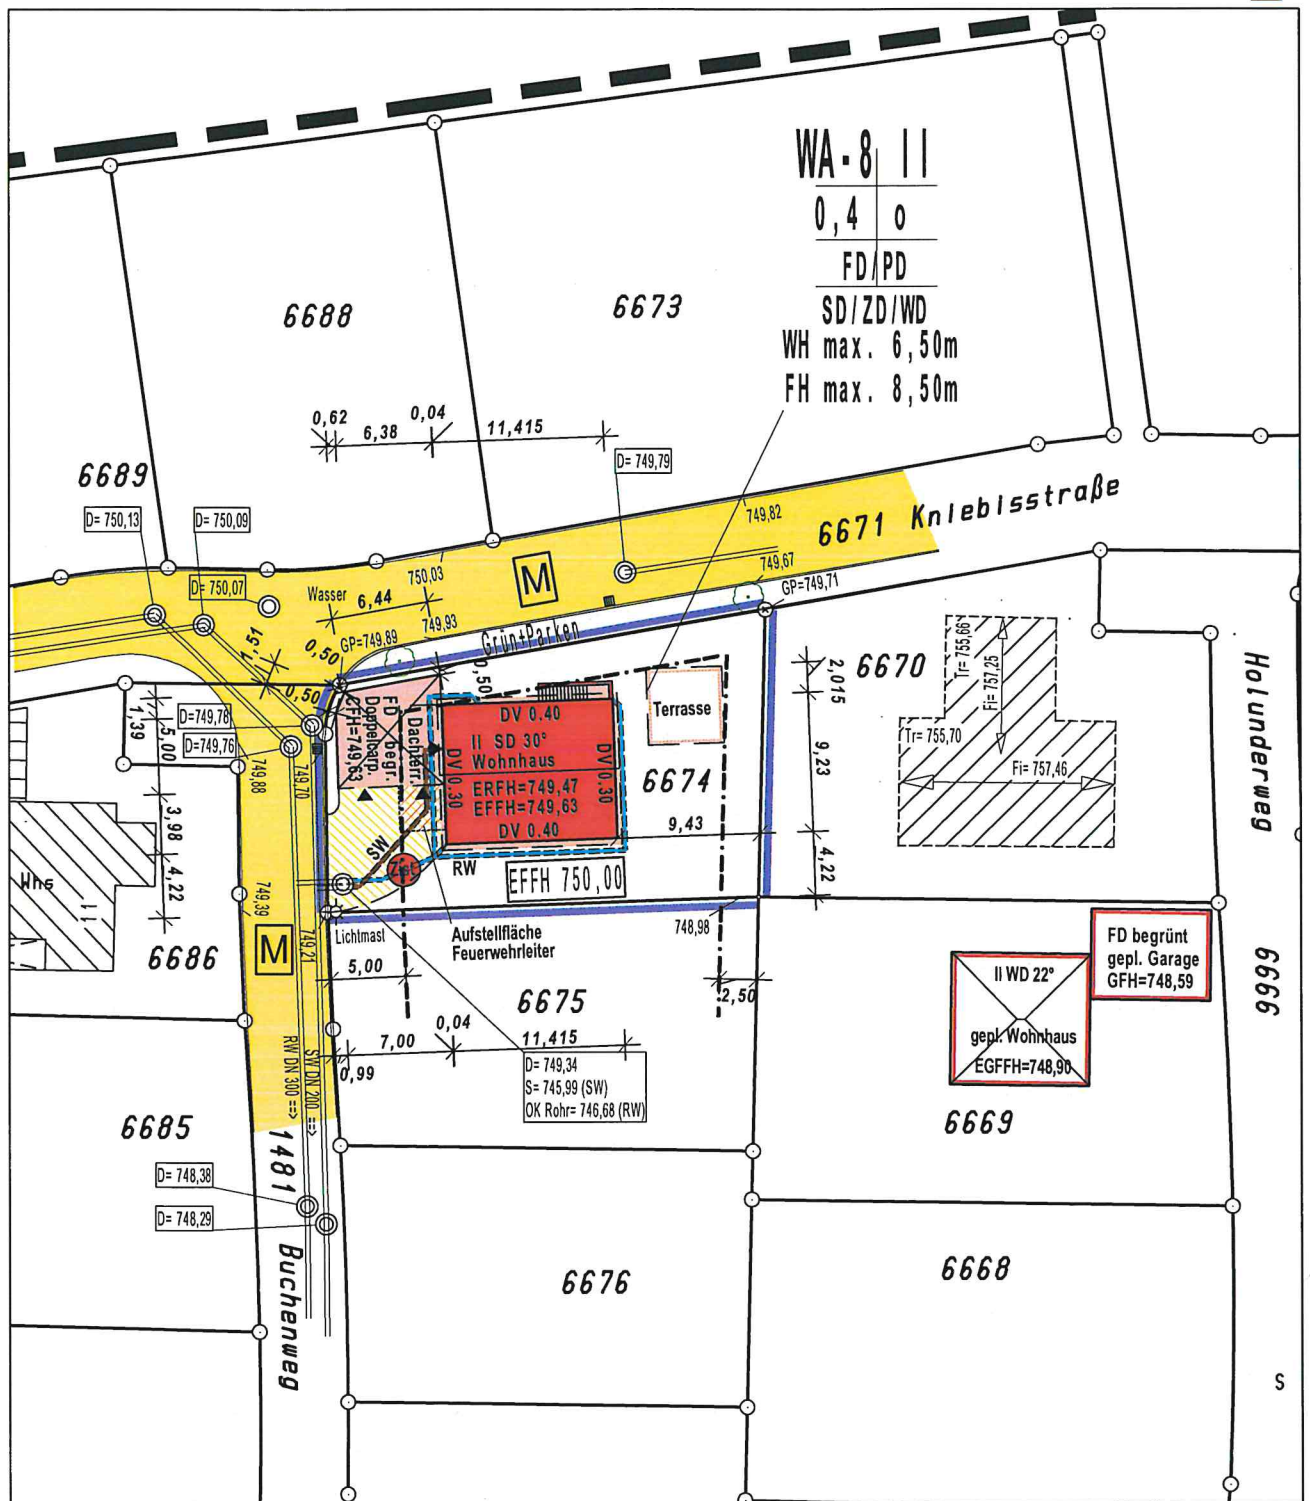

Der Auszug stimmt mit dem Liegenschafts-
 kataster überein. (§4 Abs. 2 LBOVVO)
 Zeichnerischer Teil nach
 §4 Abs. 2 LBOVVO bearbeitet.

10 5 0 10 20
 Maßstab 1 : 500

Keine Haftung für sonst.
 unterirdische Leitungen.