


Schnitt Rinne Oberflächenwasser

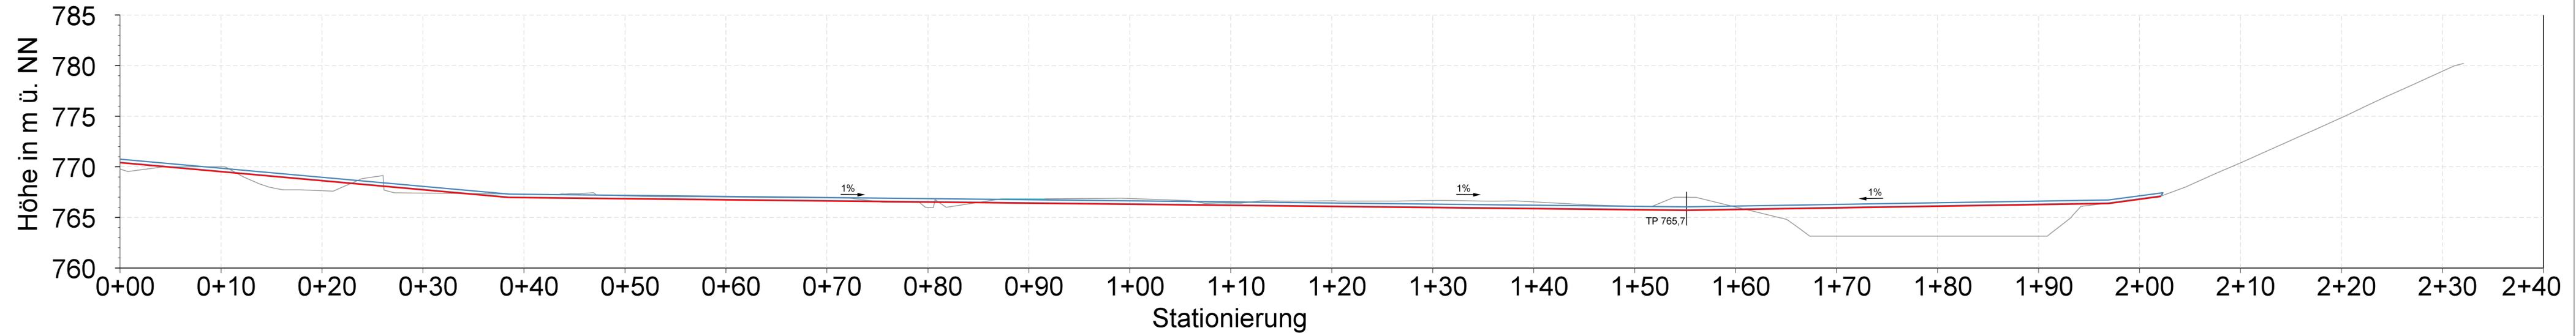

- Legende:
- Endgestaltung
 - Bestand
 - Planum
 - Rohrleitung

Projekt Deponie Haldenwald				
Planungsstand Entwurfsplanung			Projektnummer 20R 331	
Planinhalt Schnitt Rinne Oberflächenwasser		Maßstab 1:250	Plan-Nr. 17	
Bauherr 				
Planungsbüro INGENIEURBÜRO ROTH & PARTNER <small>Ingenieurbüro Roth & Partner GmbH Hans-Sachs-Straße 9 · 76133 Karlsruhe Telefon 0721 98453-0 · Telefax -99 info@ib-roth.com · www.ib-roth.com</small>				Karlsruhe, Oktober 2021 
	Datum	Name	Ersatz für	Ersetzt durch
Gez.	01.10.21	A. Sauter		
Gepr.	Okt.21	Bischoff		
Index	Datum	Änderung		
Alle Rechte dieser Zeichnung unterliegen dem Urheberrecht gemäß DIN 34 Zeichnung: Deponie Lämmle 20R331-DKO-Deponie LP-1-Entwurfplanung/Umplanung/Erweiterung Deponie 15-20-Lageplan Entwässerung-Schnitt.dgn				