


Landkreis : Schwarzwald-Baar-Kreis
 Gemeinde : Tuningen
 Gemarkung : Tuningen
 Bauvorhaben

Lageplan

- zeichnerischer Teil
 zum Bauantrag - (§ 4 LBOVVO)
 Maßstab 1:500

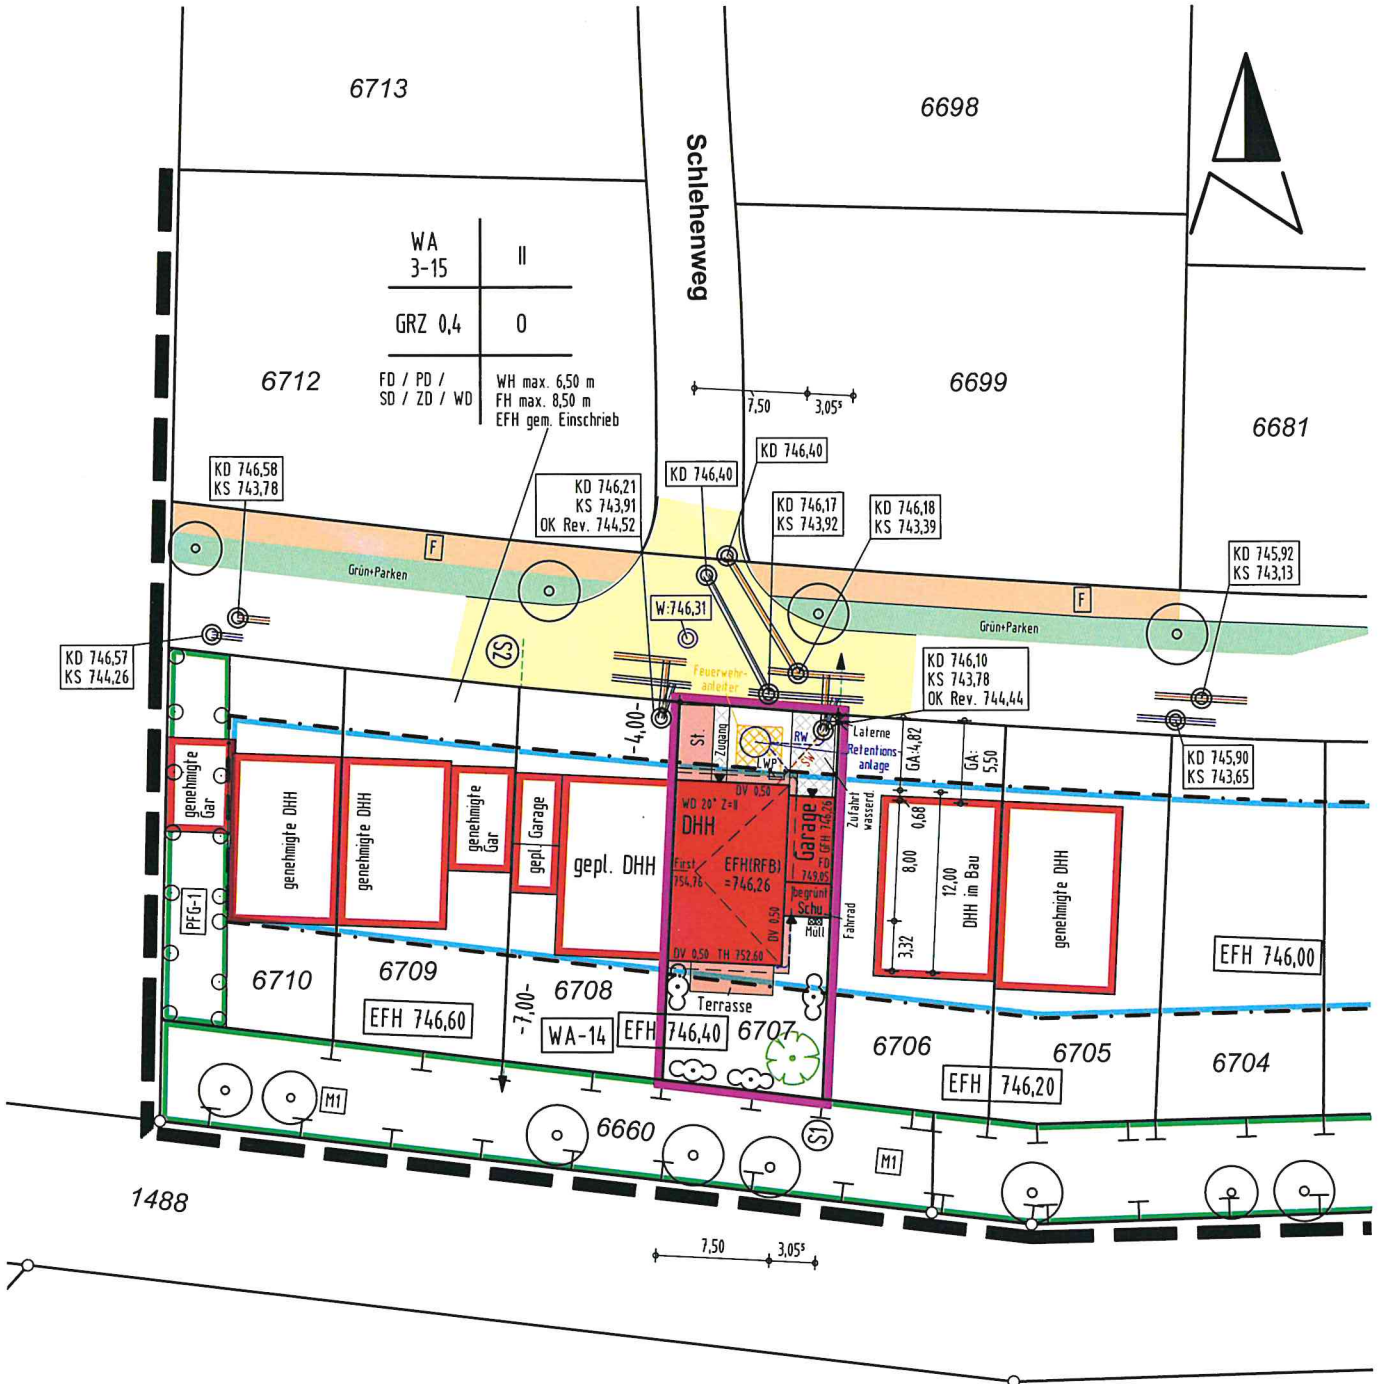

Für den Höhenanschluss wurde der Kanalplan der Gemeinde angehalten

Keine Haftung für unterirdische Leitungen

Die Übereinstimmung des zeichnerischen Teils mit dem Auszug aus dem Liegenschaftskataster wird bestätigt. Abweichungen gegenüber dem Grundbuch sind möglich.