


Landkreis: Schwarzwald-Baar-Kreis
 Gemeinde: Tuningen
 Gemarkung: Tuningen

Lageplan

Zeichnerischer Teil zum Bauantrag (§ 4 LBOVVO)

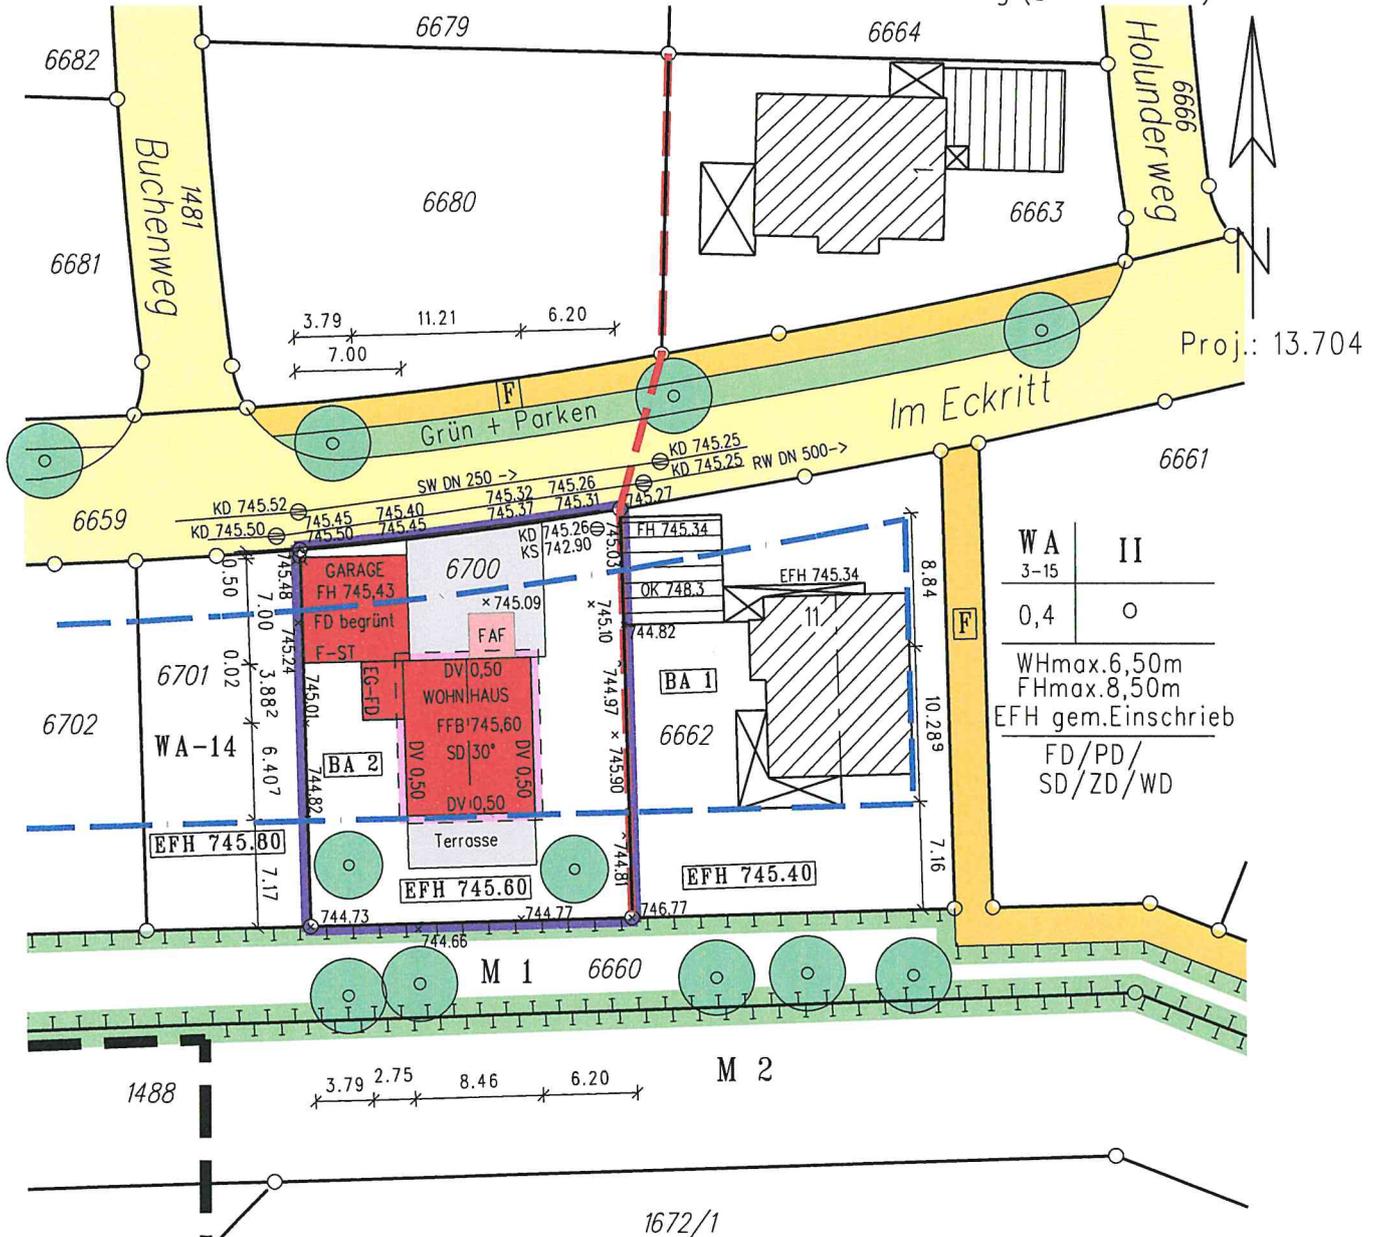

| WA | II |
|--|----|
| 3-15 | II |
| 0,4 | ○ |
| WHmax.6,50m FHmax.8,50m EFH gem.Einschrieb | |
| FD/PD/ SD/ZD/WD | |

Die Lage und Höhe des Kanalanschlusses ist bei Aushub zu prüfen!

Unterirdische Anlagen, wie Versorgungsleitungen usw. im Baugrundstück, sind im Lageplan nicht dargestellt. Sie sind bei den zuständigen Stellen zu erfragen.

Die Übereinstimmung mit dem Auszug aus dem Liegenschaftskataster und die vollständige Ergänzung nach §4 Abs.4 LBOVVO werden bescheinigt.

Maßstab 1:500