


Schwarzwald-Baar-Kreis  
Gemeinde Tuningen  
Gemarkung Tuningen

# Lageplan

zum Bauantrag ( § 4 LBOVVO )  
- zeichnerischer Teil -

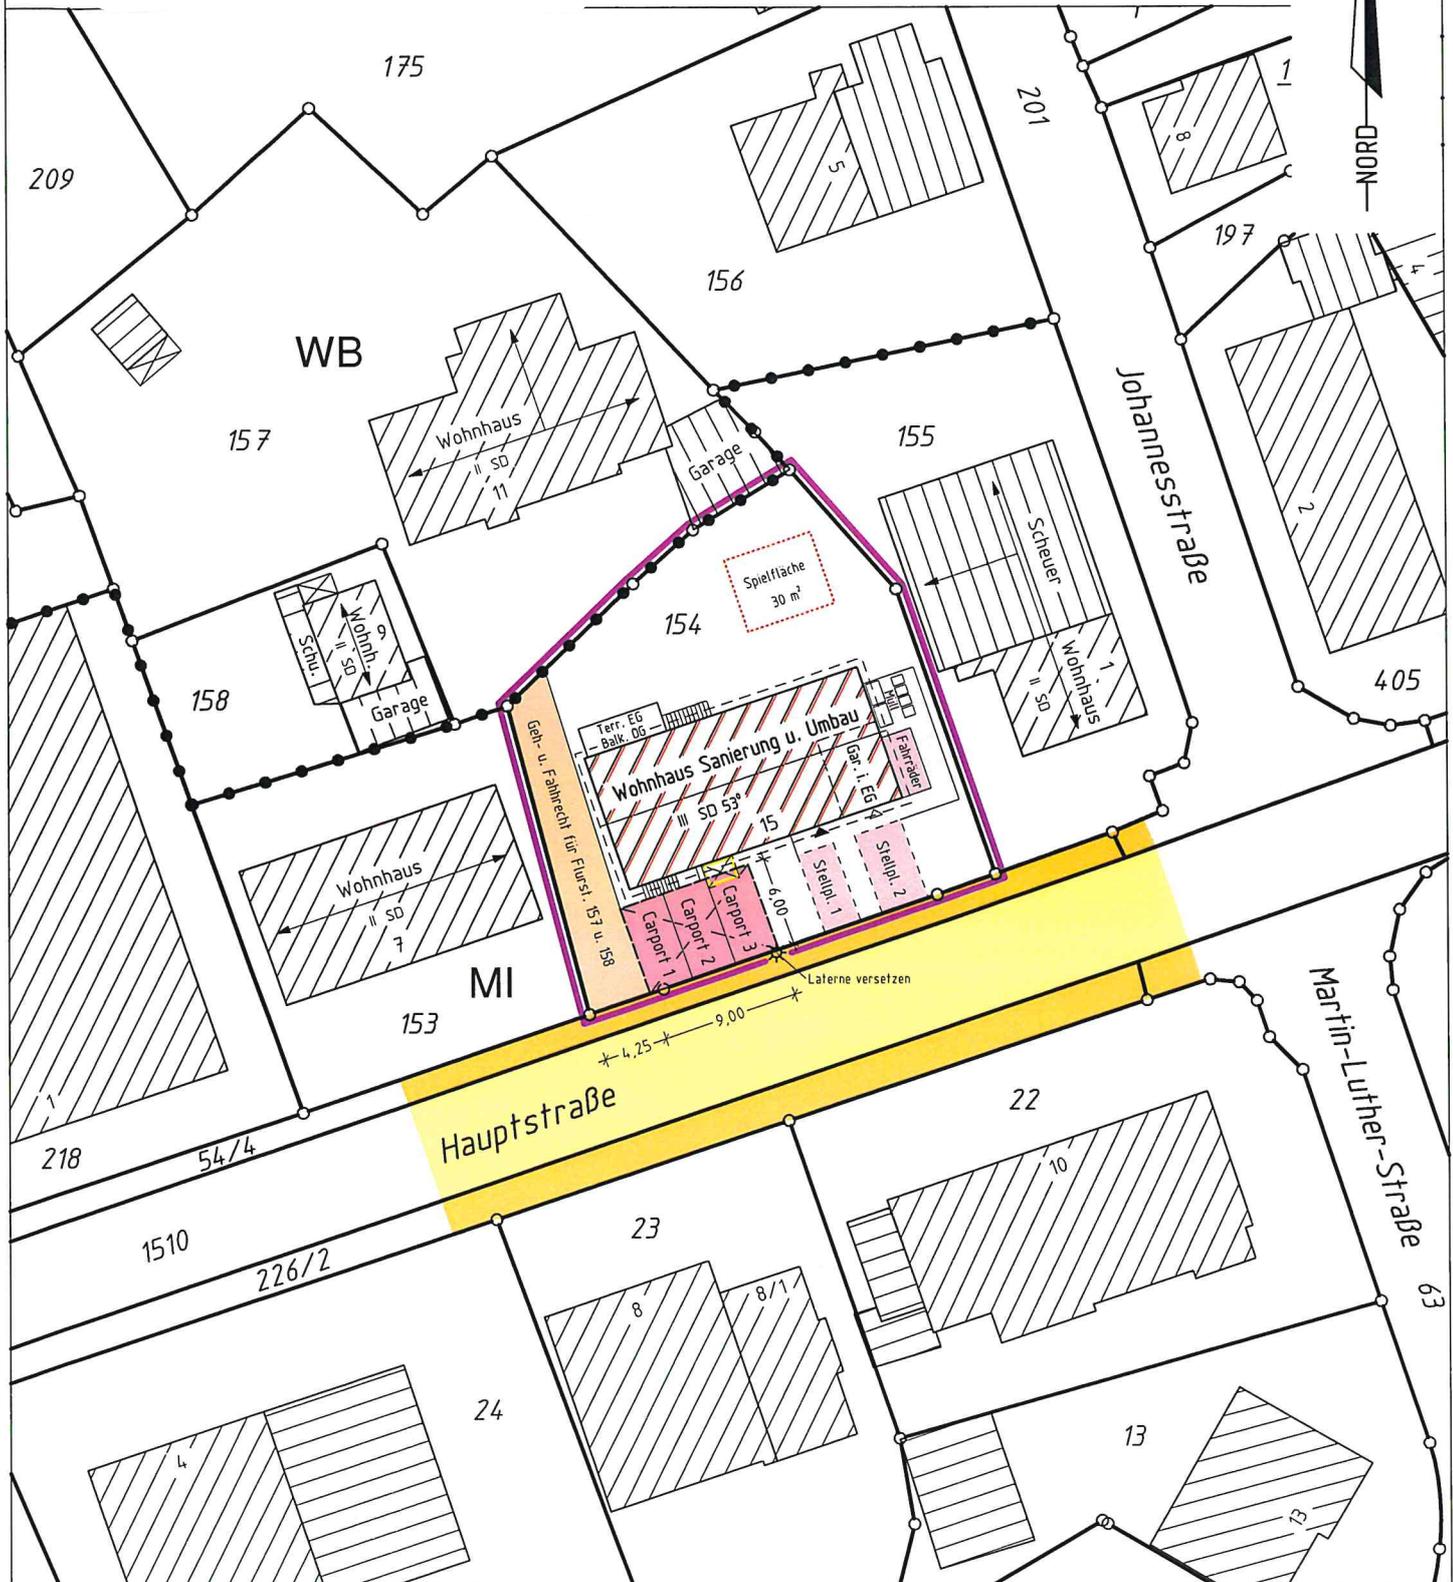

Maßstab 1 : 500

Darstellung entspricht dem Liegenschaftskataster,  
Abweichungen gegenüber dem Grundbuch möglich

Keine Gewähr für unterirdische Versorgungsleitungen