


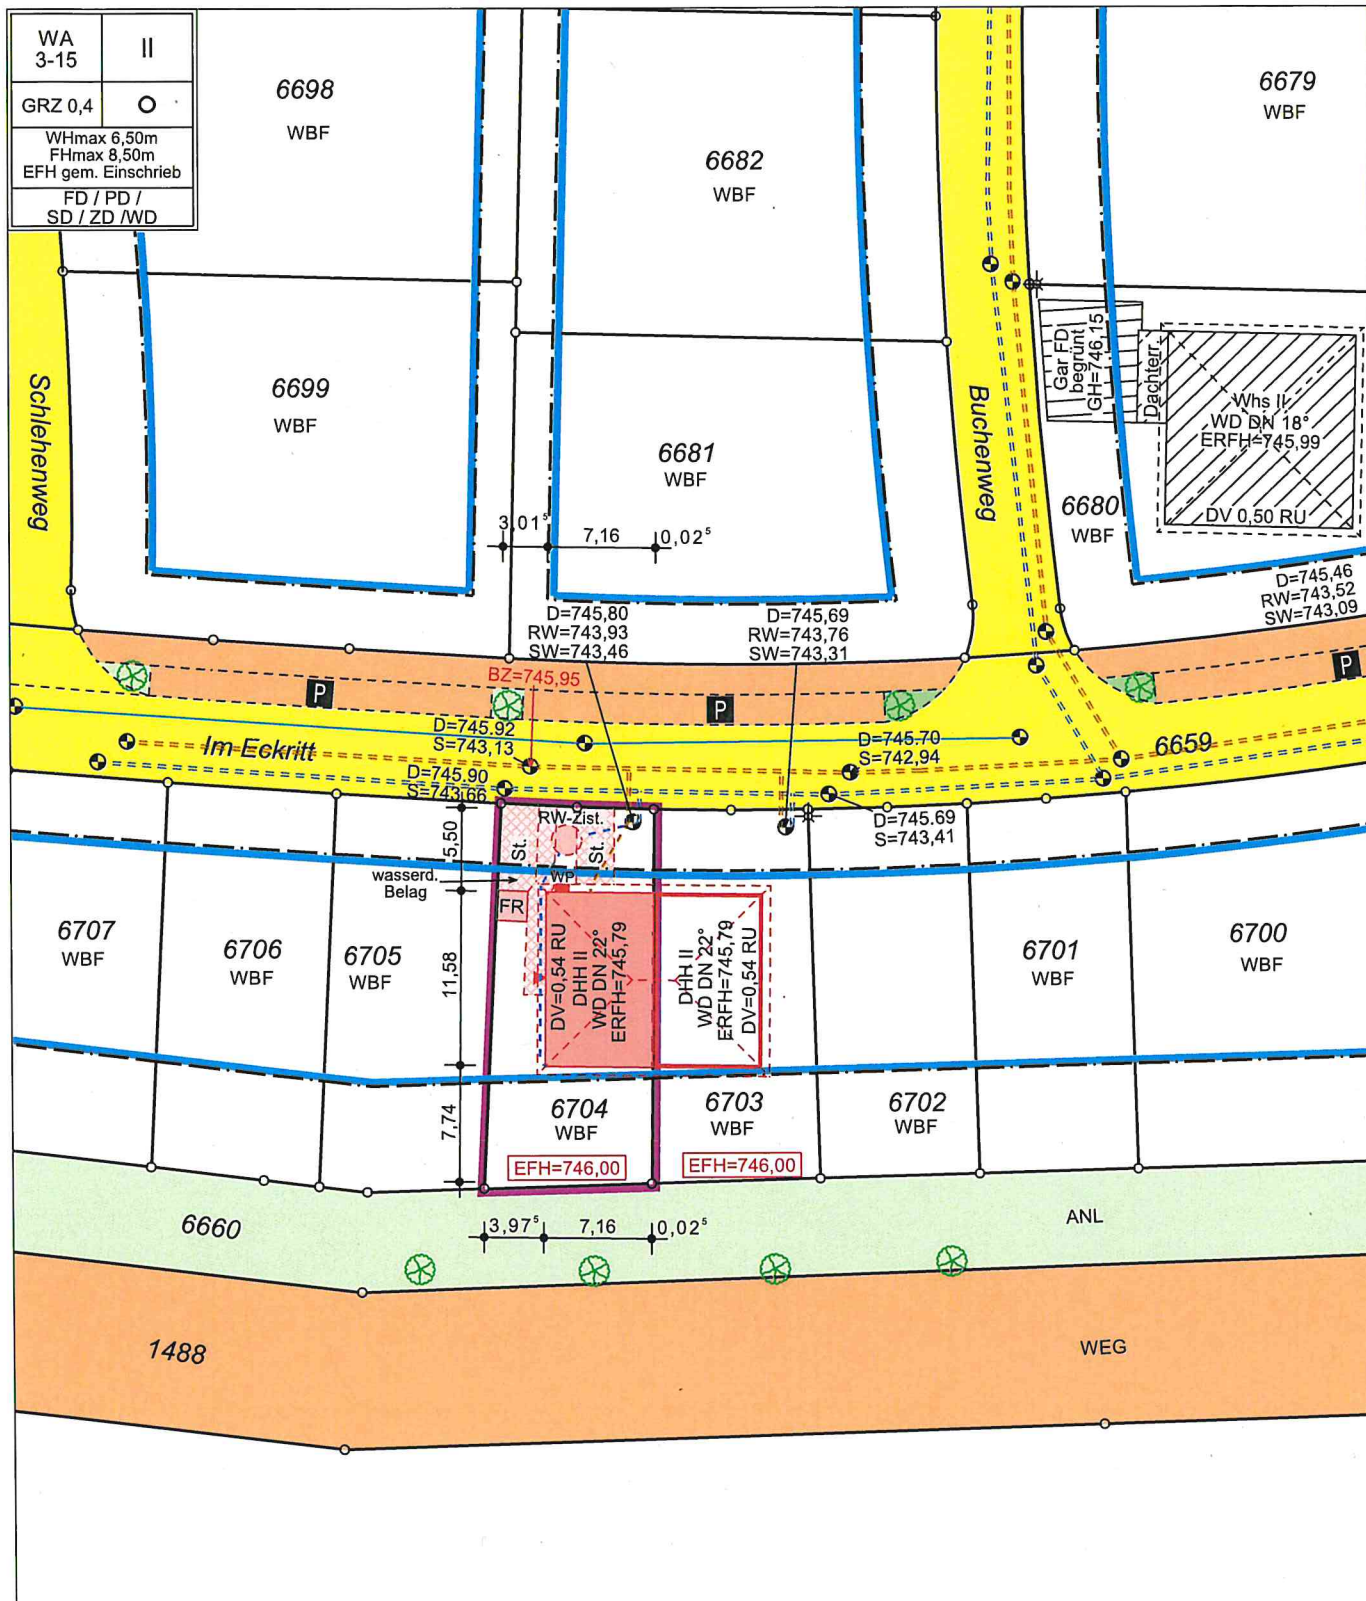

Lageplan

zum Bauantrag gemäß §4 LBOWVO

Gemarkung: Tünningen
 Gemeinde: Tünningen
 Kreis: Schwarzwald-Baar-Kreis
 Lage: Im Eckritt
 Flurstück: 6704

Maßstab: 1:500
 Auftrag: 22049
 Bauherr:

Die Lage und Höhe des Kanalanschluss ist vor dem Erdaushub zu überprüfen!

Datum: 02.11.2022 geändert: 02.03.2023
 NN - Höhen. Keine Gewähr für unterirdische Leitungen!

Maßänderungen sind dem Lageplanfertiger unbedingt mitzuteilen!