

Kreis Schwarzwald-Baar
Gemeinde Tuningen
Gemarkung Tuningen

Lageplan


zum Bauantrag (Stellplatznachweis)
- zeichnerischer Teil -



GR

GR

GR

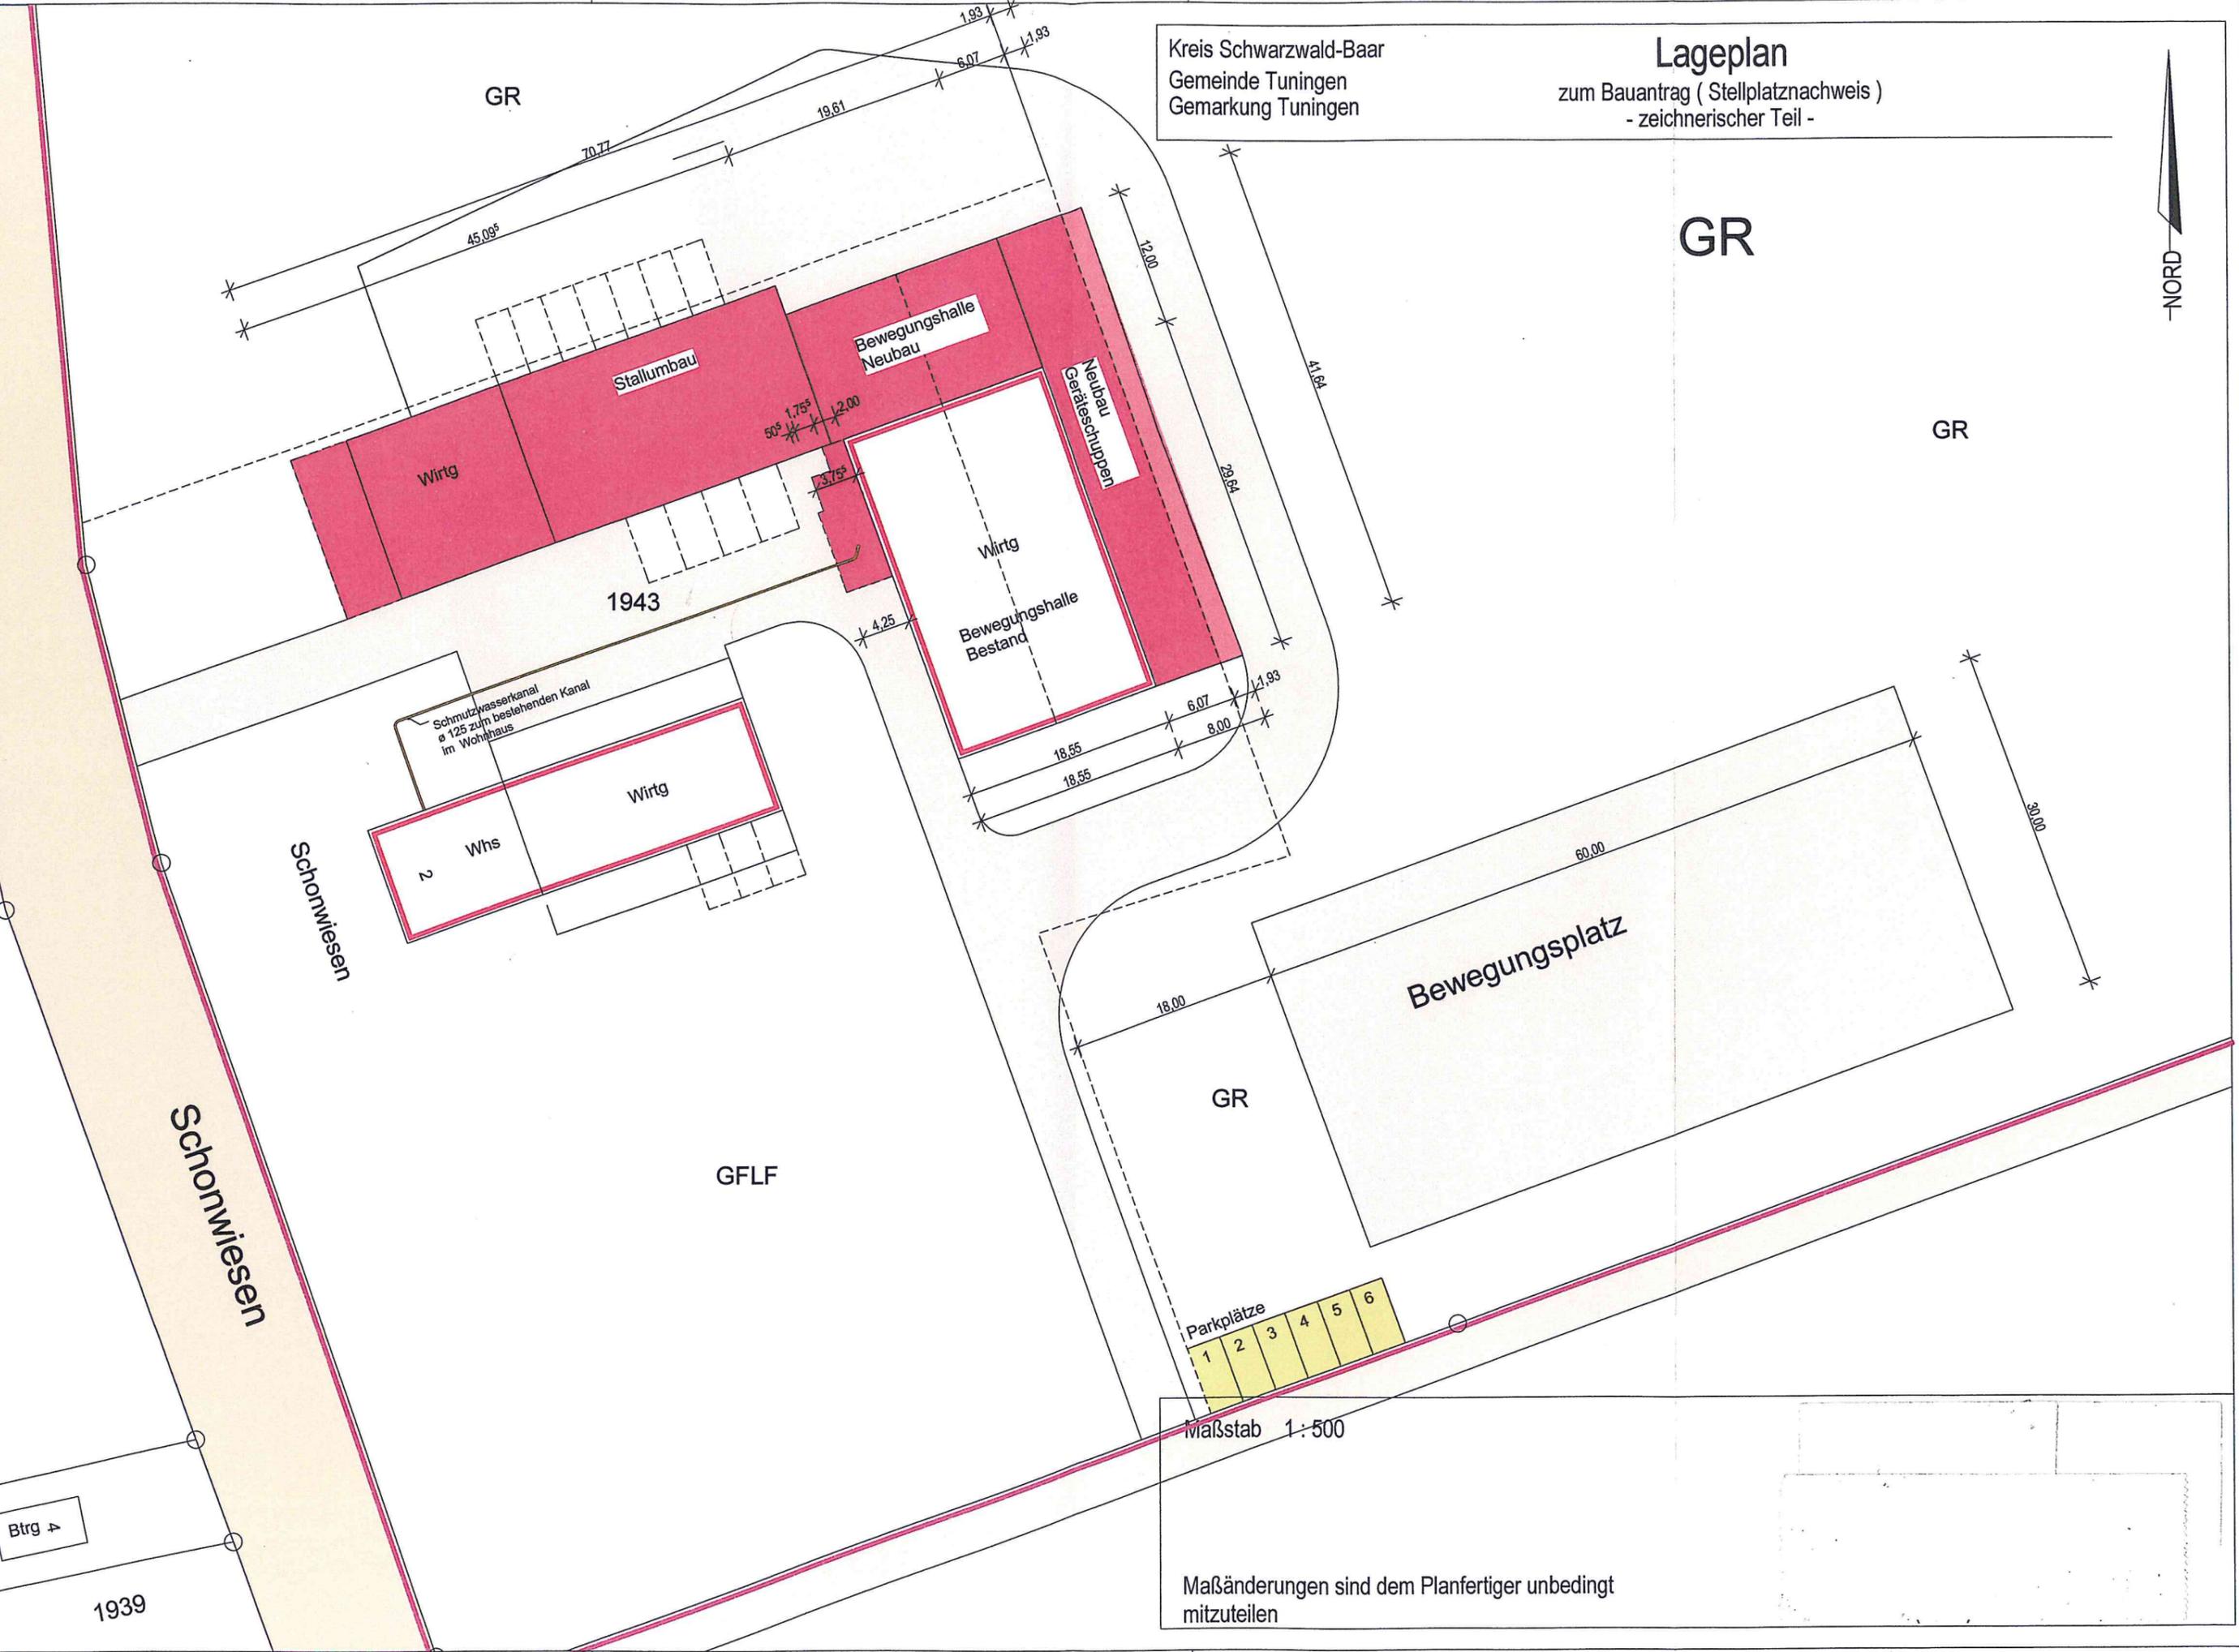

1943

2

Whs

Wirtg

Schonwiesen

Schonwiesen

GFLF

GR

Bewegungsplatz

Parkplätze

- 1
- 2
- 3
- 4
- 5
- 6

Maßstab 1:500

Maßänderungen sind dem Planfertiger unbedingt mitzuteilen

Btrg >

1939