

LAGEPLAN


Zeichnerischer Teil zum Bauantrag gem. § 4 LBOVVO

Maßstab 1:500

Gemeinde: Tuningen

Gemarkung: Tuningen

Landkreis: Schwarzwald-Baar

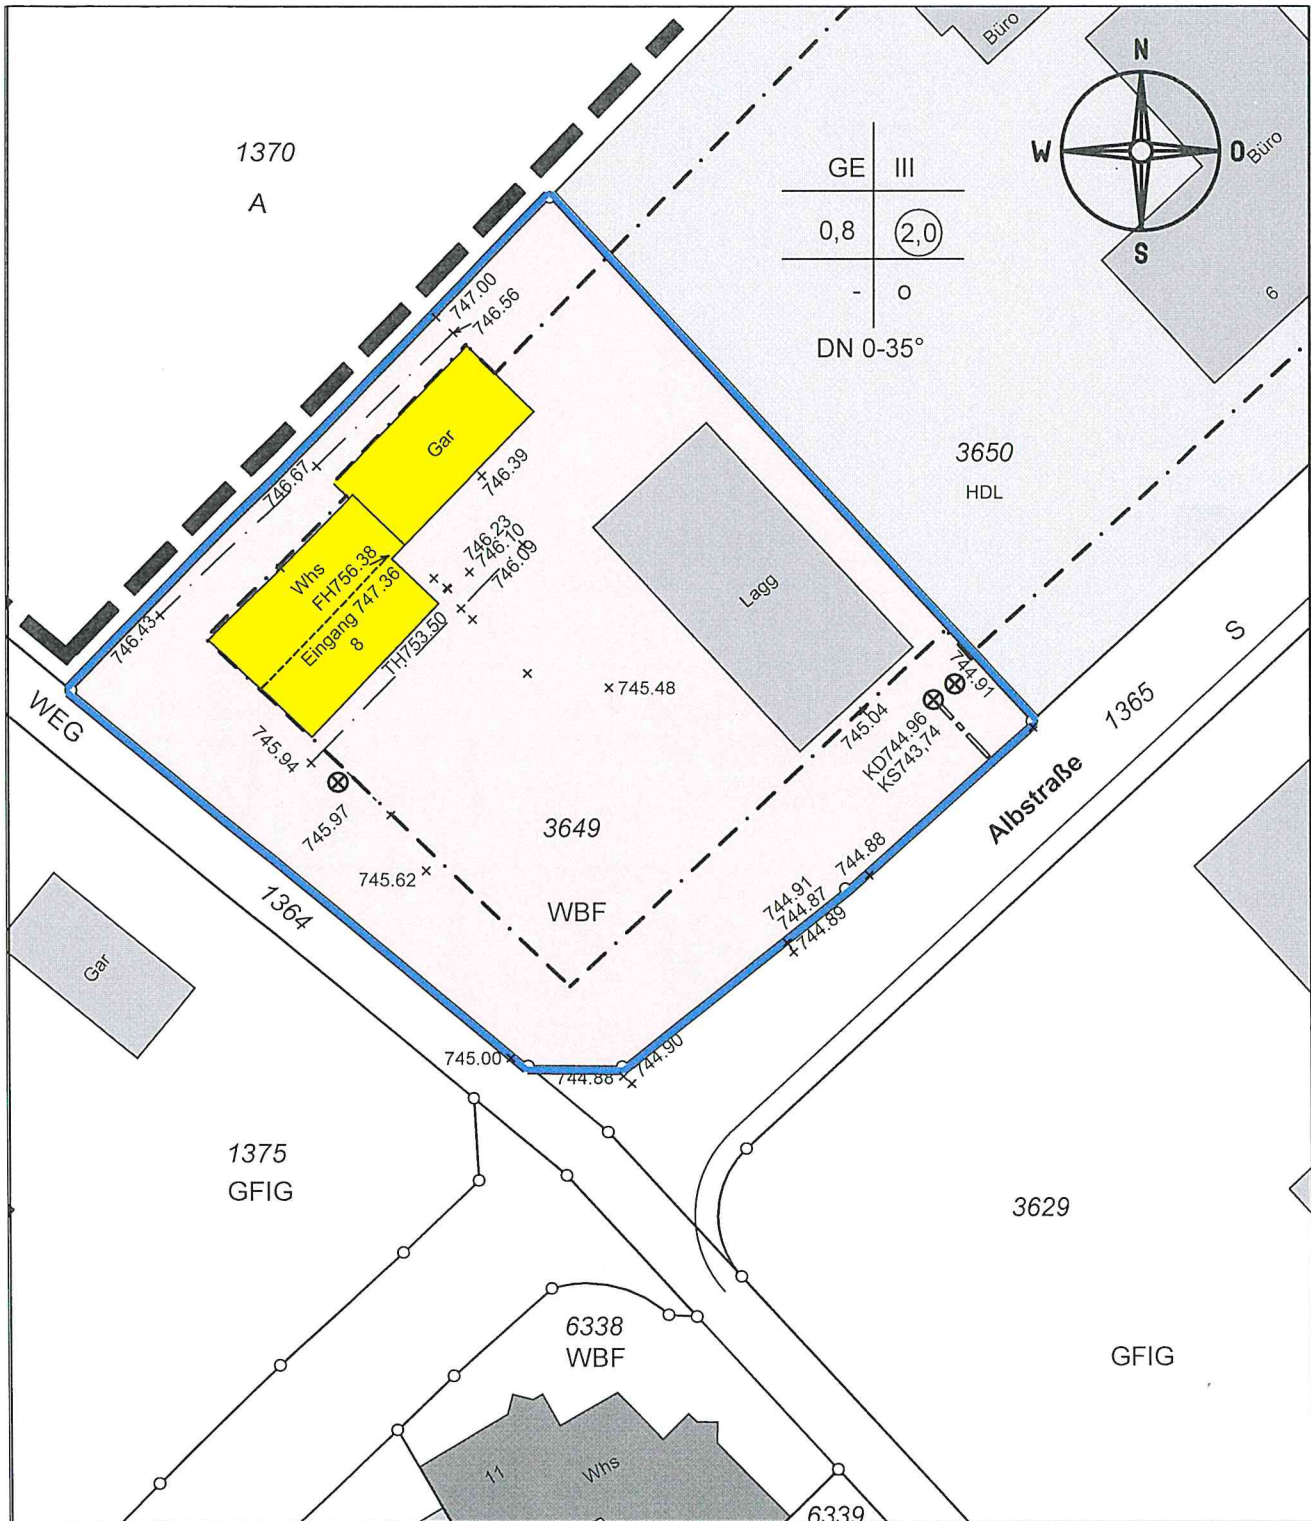

Darstellung entspricht dem Liegenschaftskataster, Abweichungen gegenüber dem Grundbuch möglich.

Maßänderungen bitte dem Planfertiger mitteilen!
Keine Gewähr für unterirdische Leitungen!