


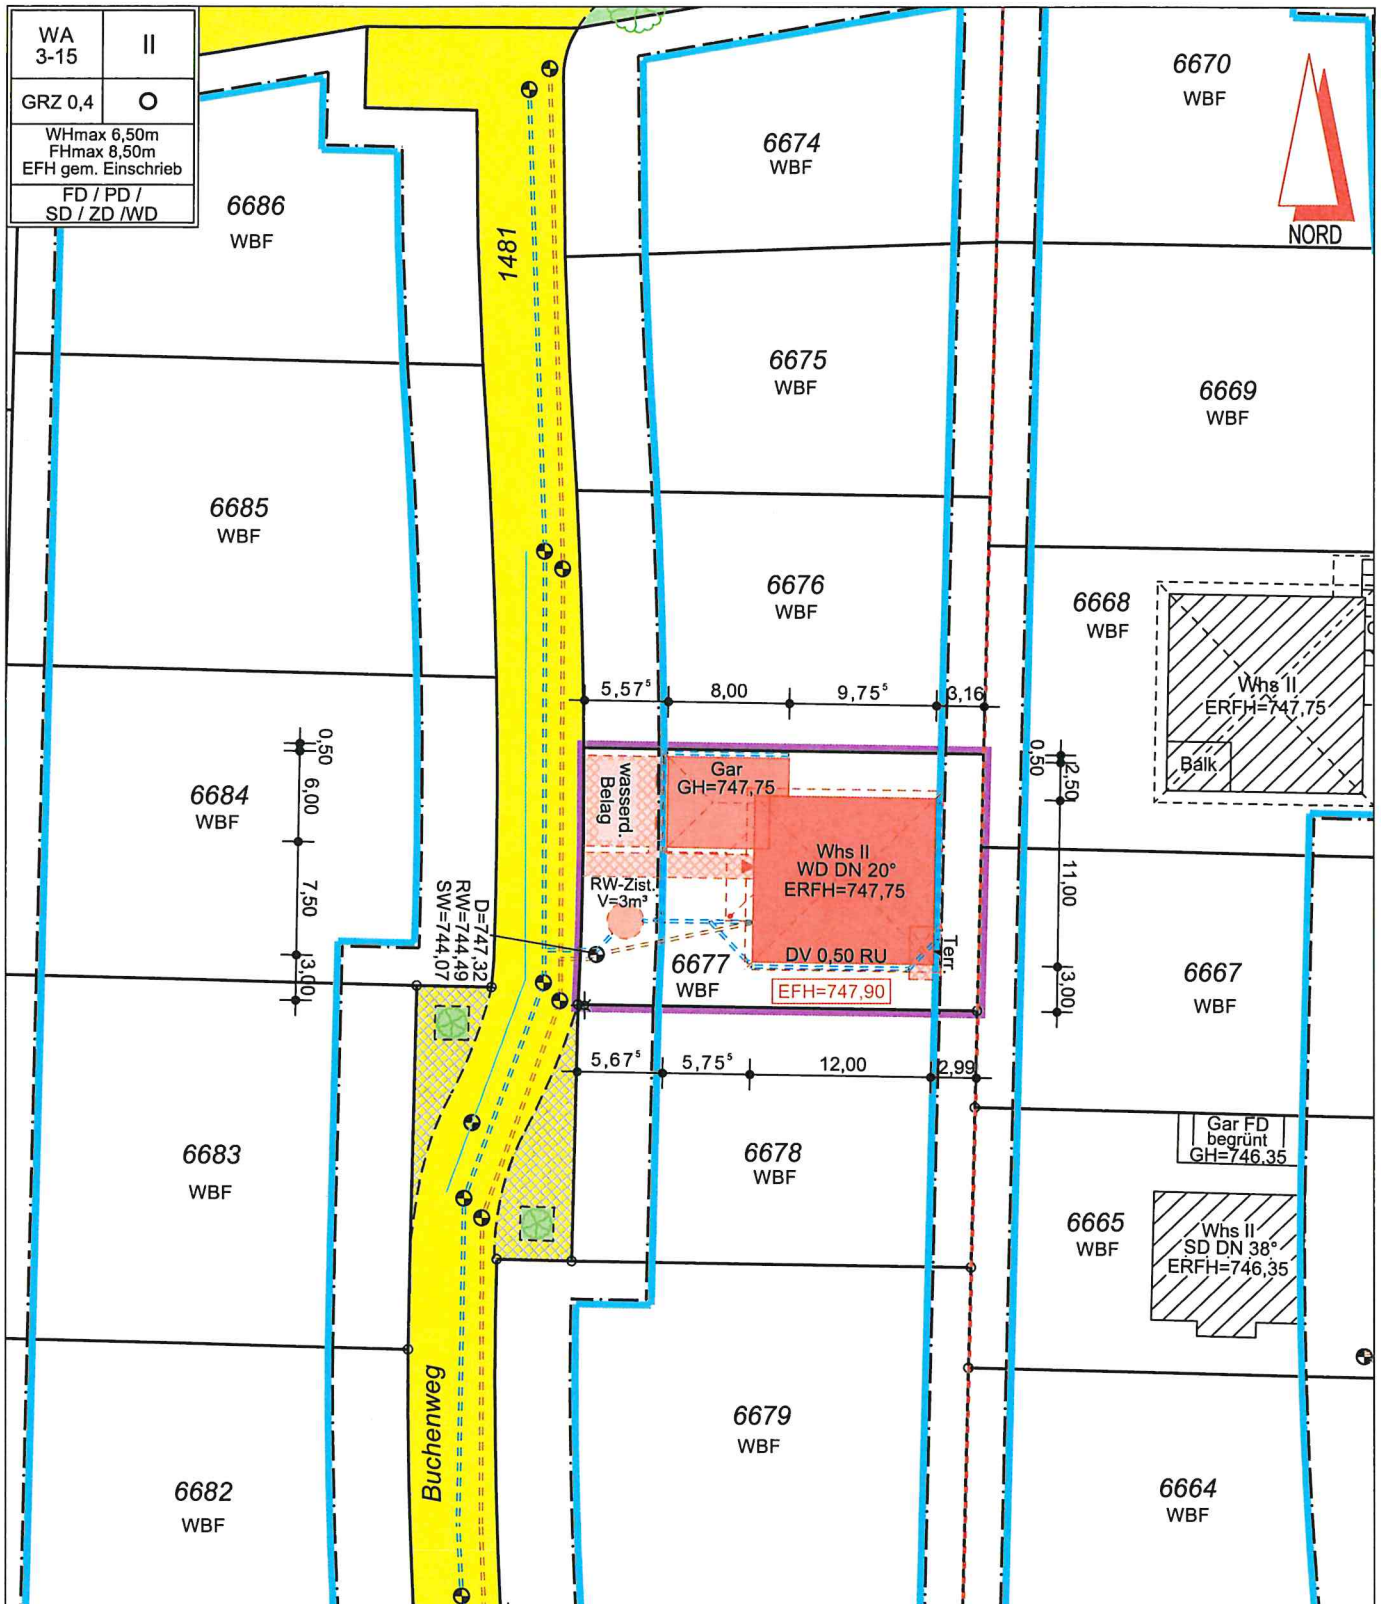

Lageplan

zum Bauantrag gemäß §4 LBOVVO

Gemarkung: Tuningen
Gemeinde: Tuningen
Kreis: Schwarzwald-Baar-Kreis
Lage: Buchenweg
Flurstück: 6677

Maßstab: 1:500
Auftrag: 21041
Bauherr:

Die Lage und Höhe des Kanalanschlusses ist vor dem Erdaushub zu überprüfen!

Datum: 13.04.2021 geändert: 21.06.2021
NN - Höhen. Keine Gewähr für unterirdische Leitungen!

Maßänderungen sind dem Lageplanfertiger unbedingt mitzuteilen!