



# LAGEPLAN


2048/1

GFIG

Zeichnerischer Teil zum Bauantrag gemäß § 4 LBOVVO  
Landkreis: Schwarzwald-Baar-Kreis  
Gemarkung: Tuningen

Maßstab 1: 500

Bauvorhaben:

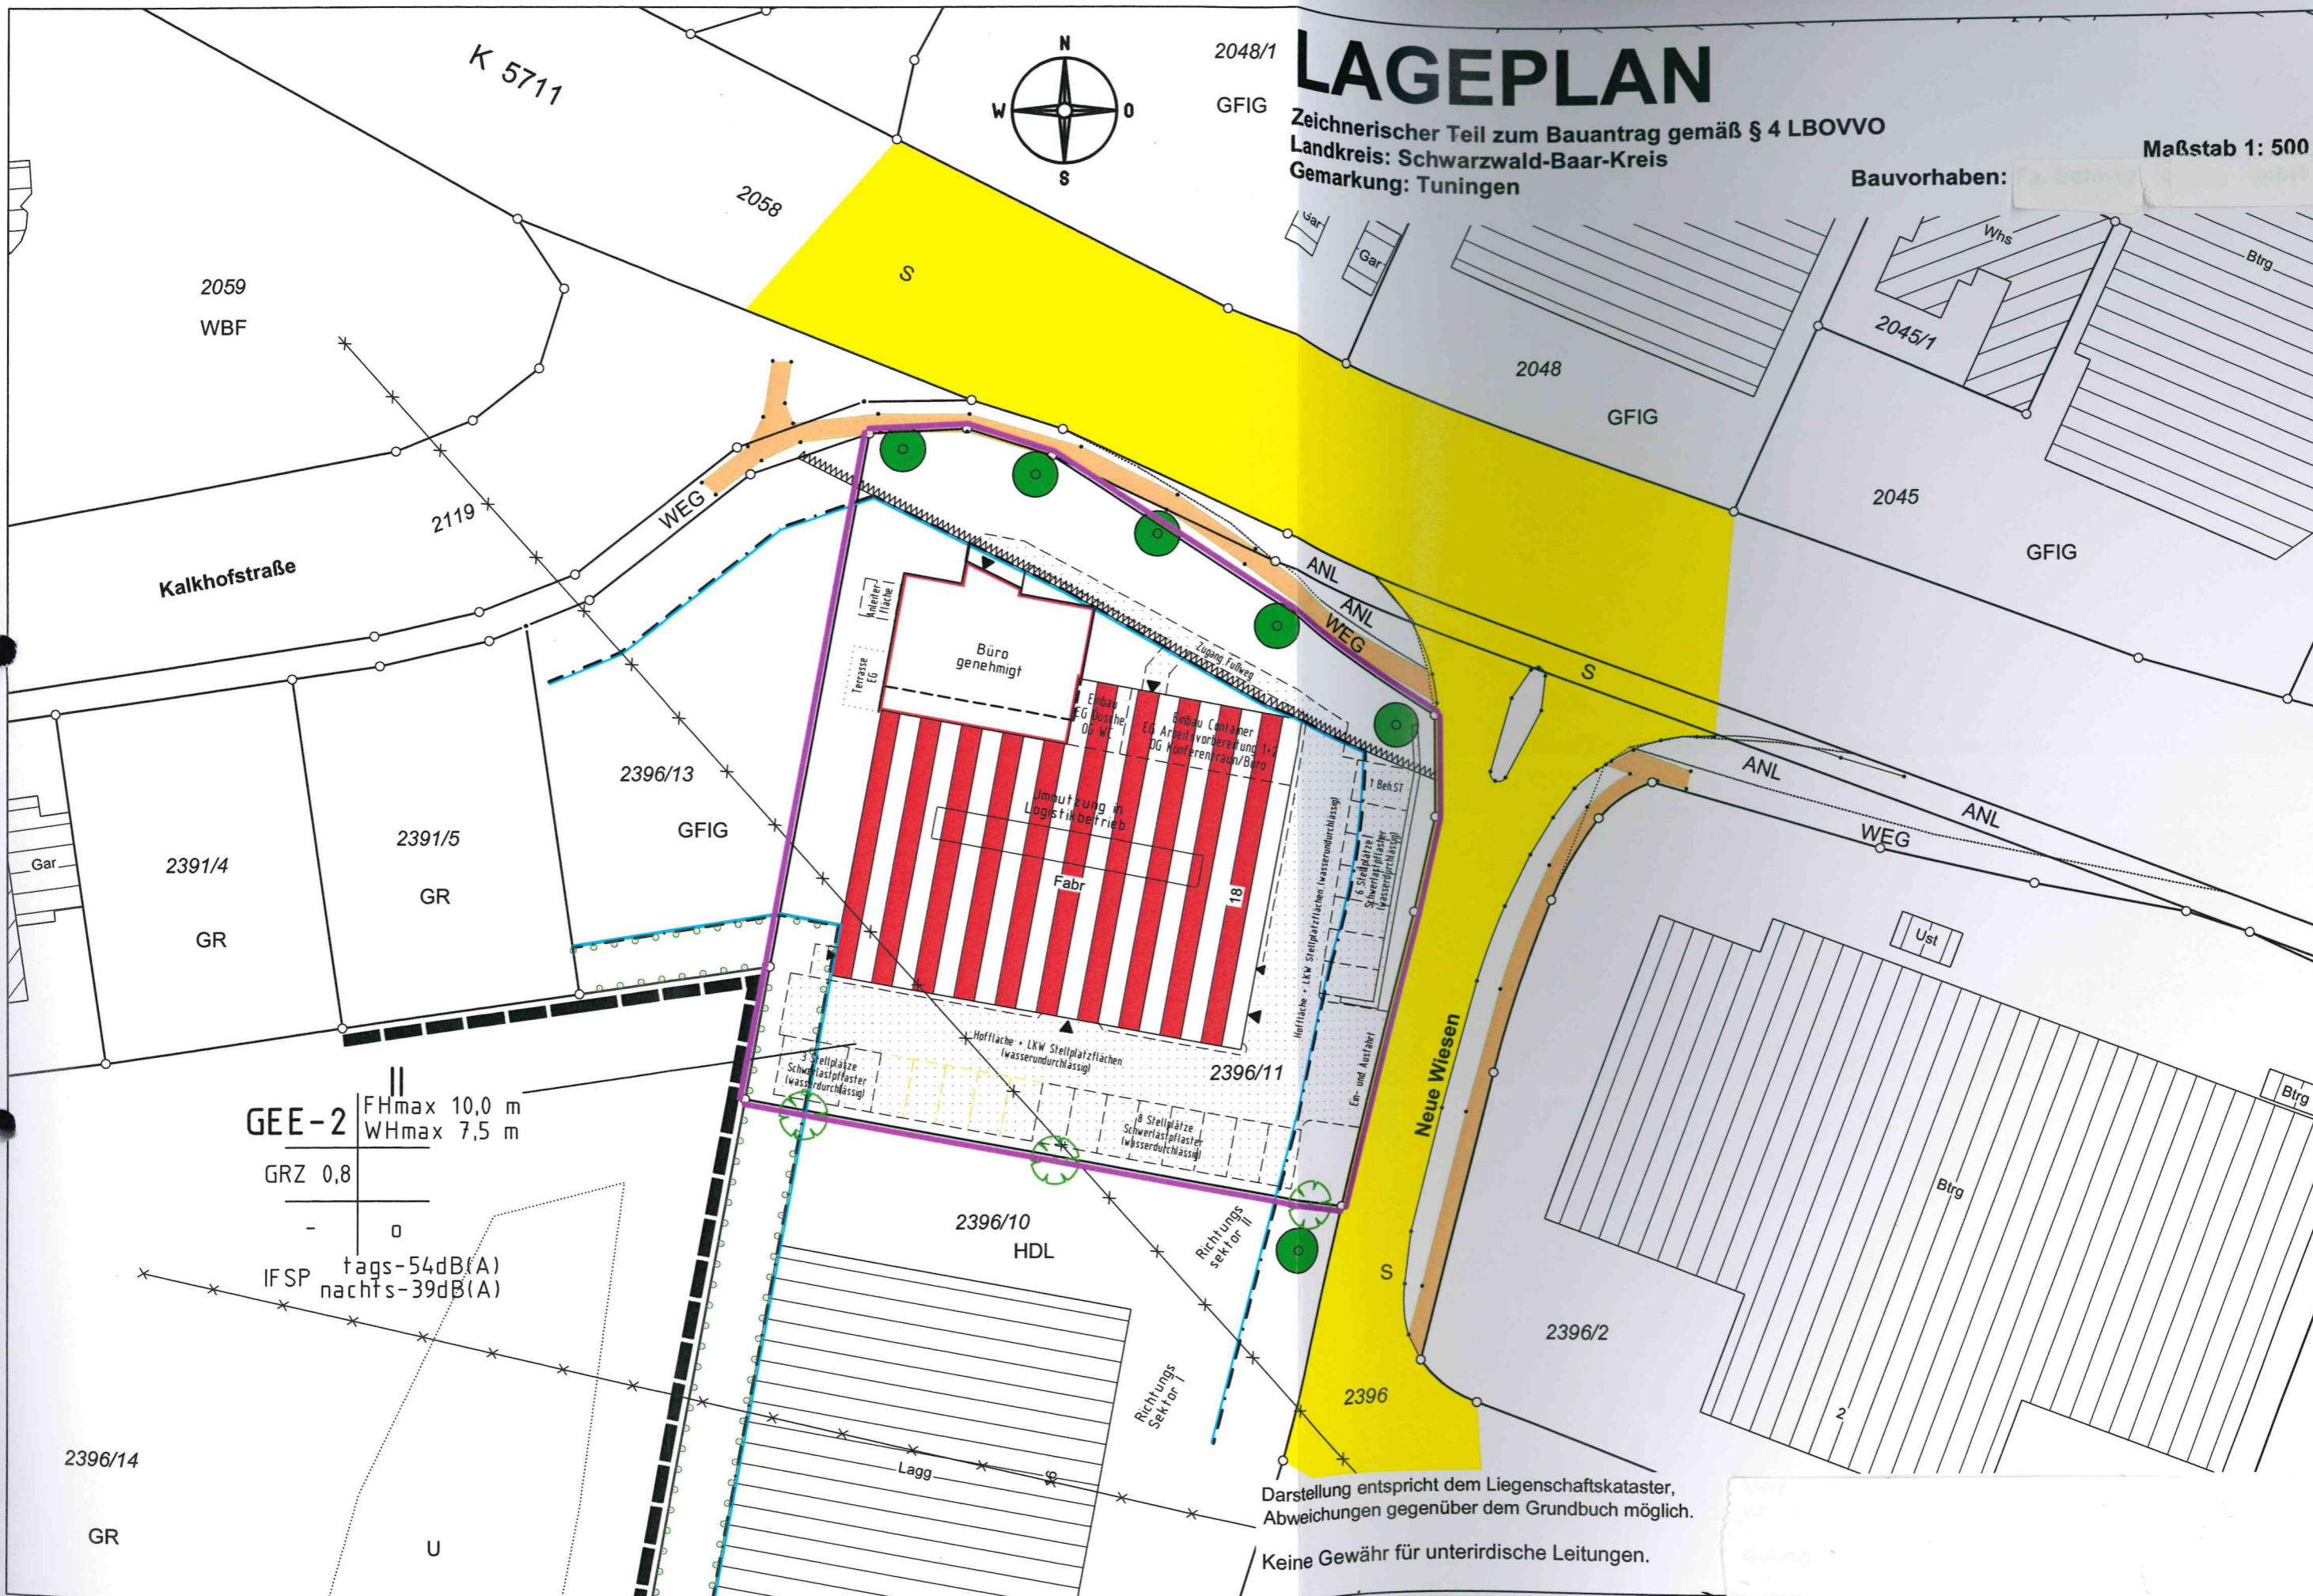

GEE-2  
FHmax 10,0 m  
WHmax 7,5 m  
GRZ 0,8  
IFSP tags-54dB(A)  
nachts-39dB(A)

Darstellung entspricht dem Liegenschaftskataster,  
Abweichungen gegenüber dem Grundbuch möglich.  
Keine Gewähr für unterirdische Leitungen.