


LAGEPLAN

Darstellung der Abstandsflächen gem. § 4 (4) LBOVVO

Landkreis: Schwarzwald-Baar-Kreis

Gemarkung: Tuningen

Maßstab 1: 500

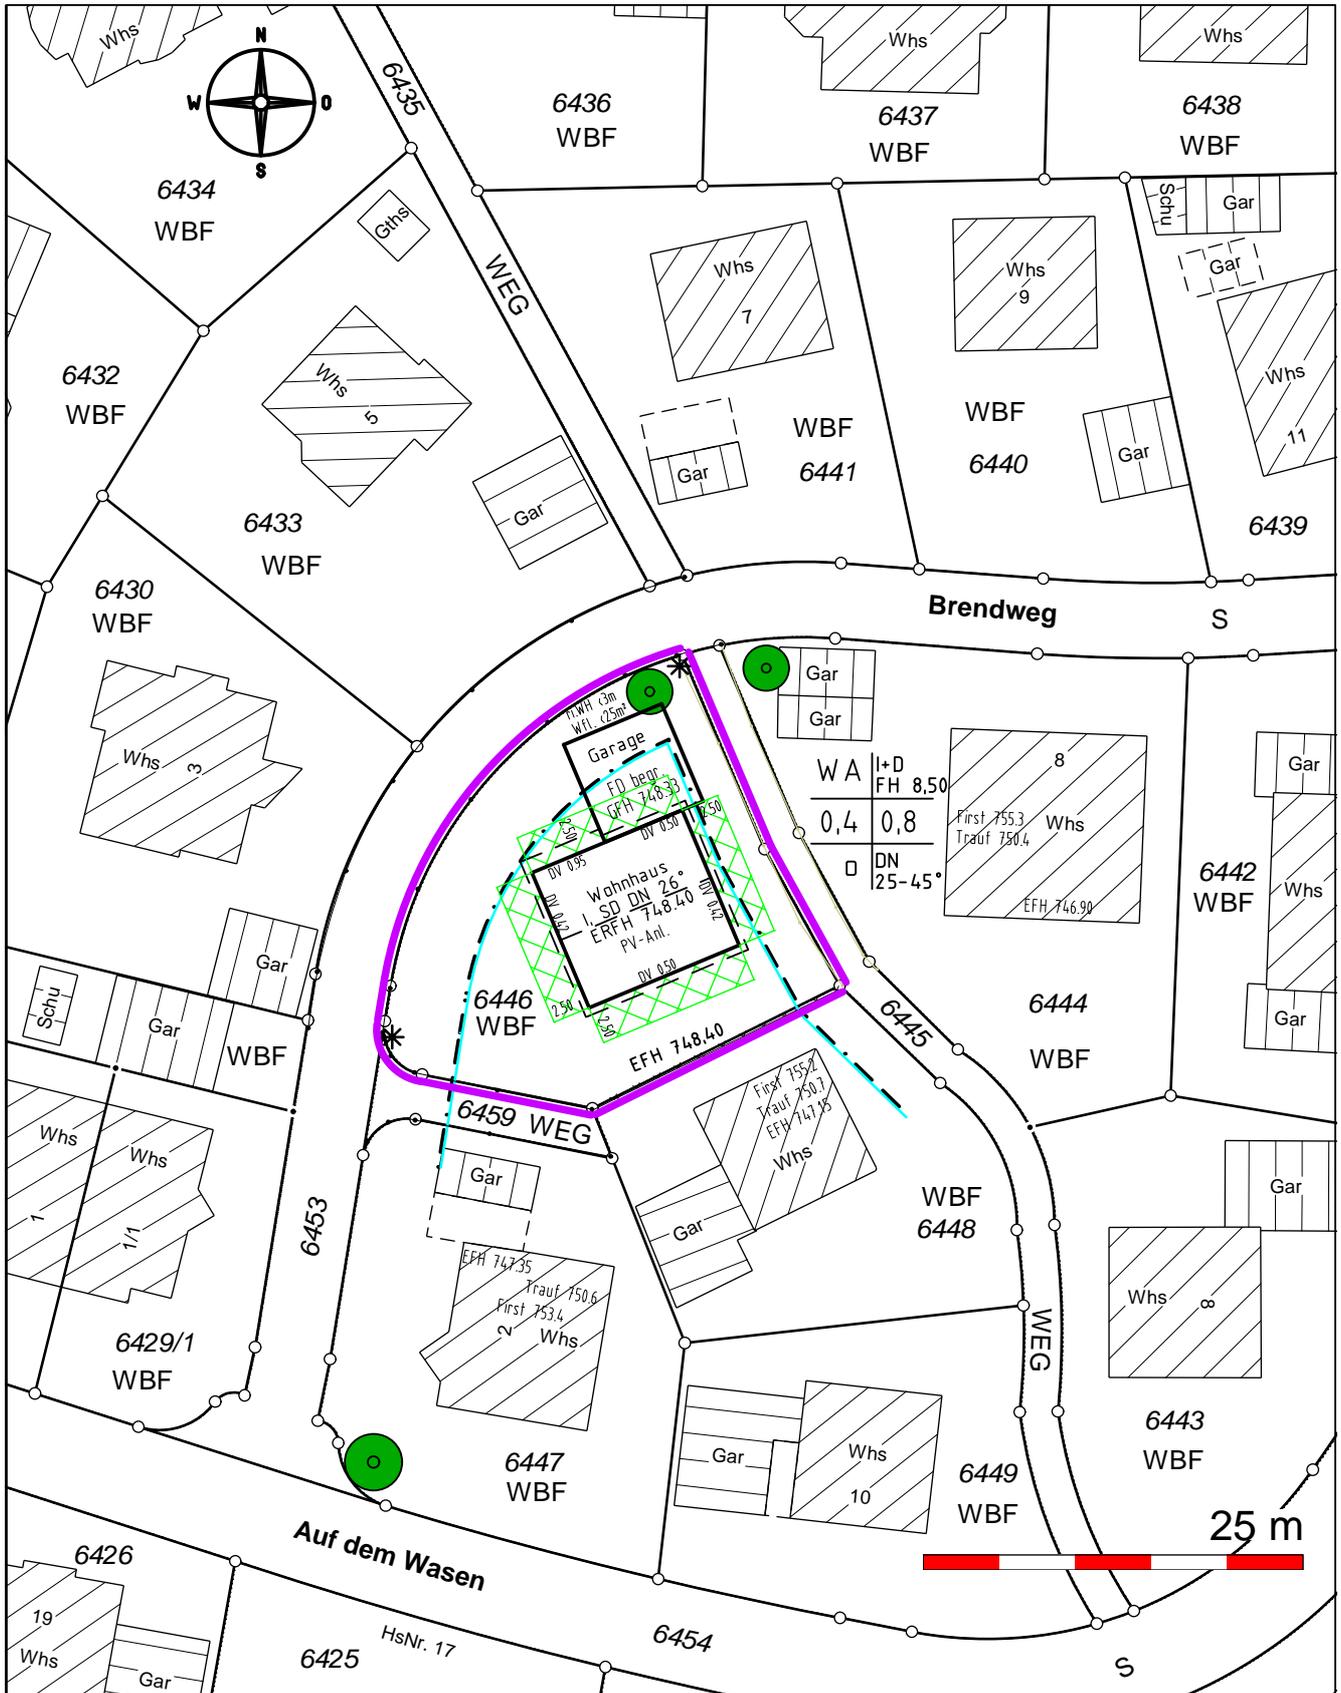

Darstellung entspricht dem Liegenschaftskataster, Abweichungen gegenüber dem Grundbuch möglich.

Keine Gewähr für unterirdische Leitungen.