
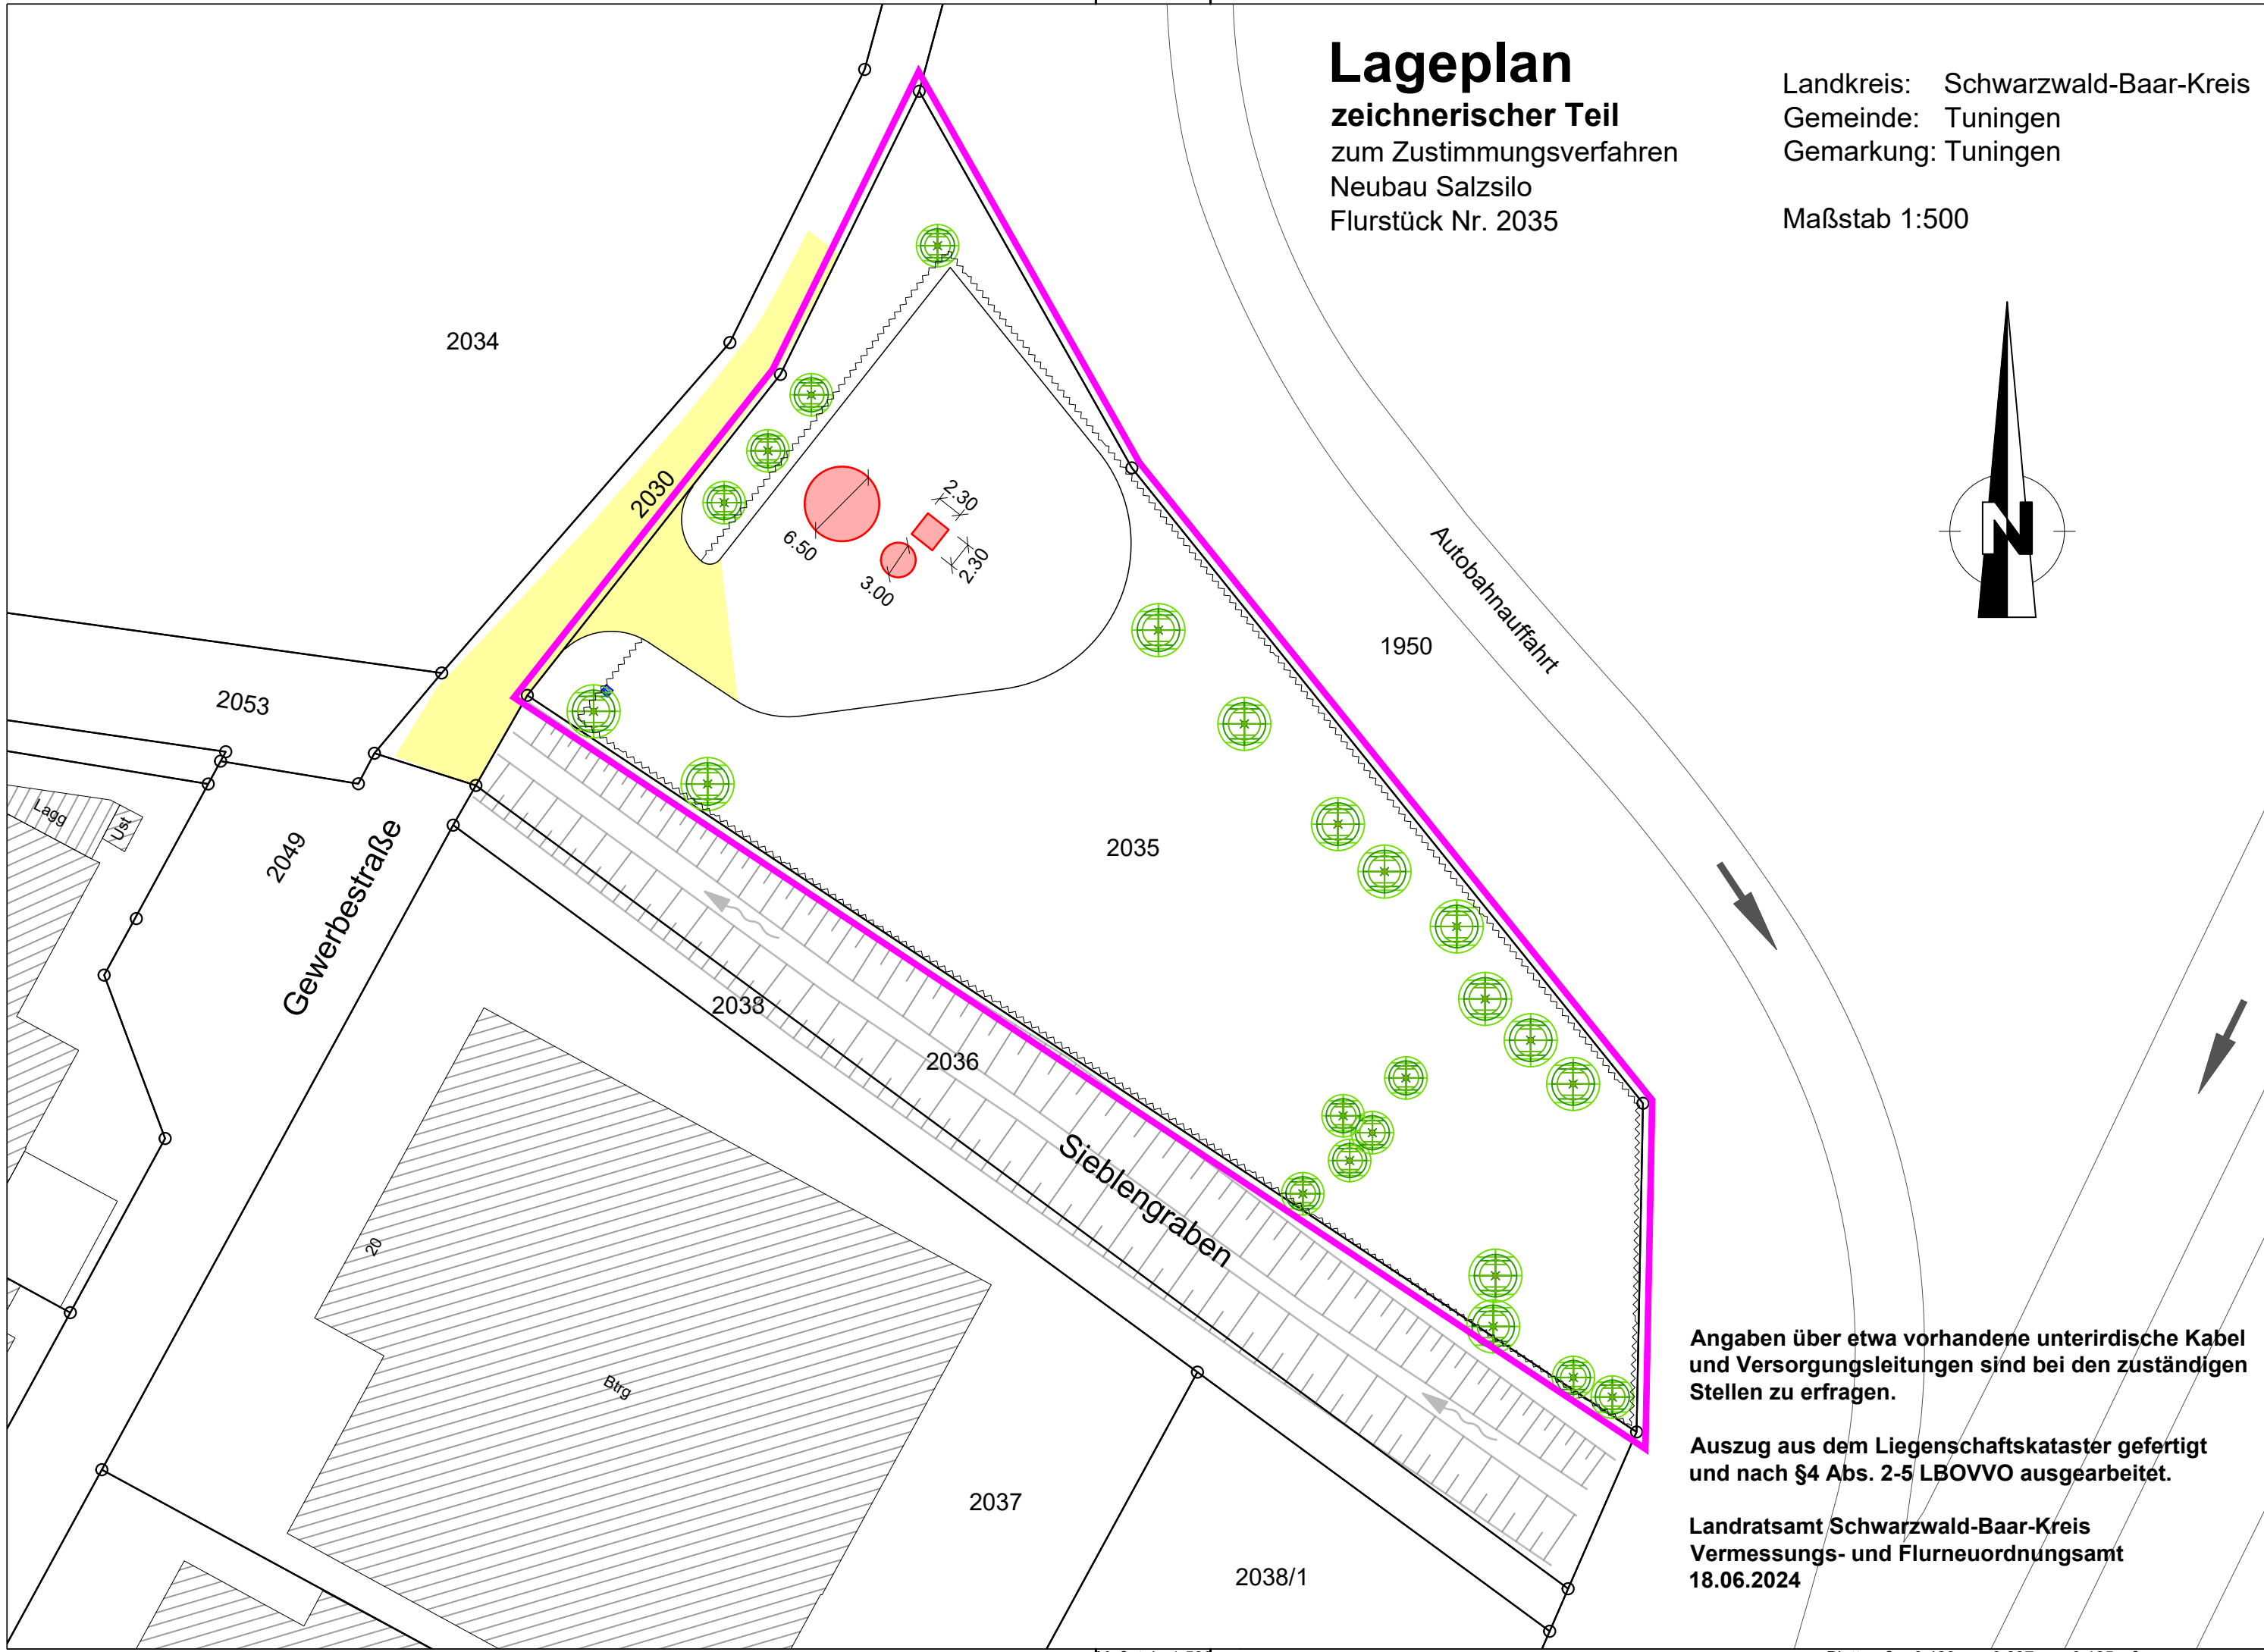


# Lageplan

zeichnerischer Teil  
zum Zustimmungsverfahren  
Neubau Salzsilo  
Flurstück Nr. 2035

Landkreis: Schwarzwald-Baar-Kreis  
Gemeinde: Tuningen  
Gemarkung: Tuningen

Maßstab 1:500

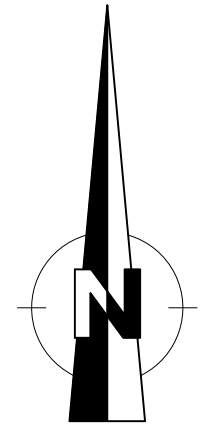

Angaben über etwa vorhandene unterirdische Kabel und Versorgungsleitungen sind bei den zuständigen Stellen zu erfragen.

Auszug aus dem Liegenschaftskataster gefertigt und nach §4 Abs. 2-5 LBOVVO ausgearbeitet.

Landratsamt Schwarzwald-Baar-Kreis  
Vermessungs- und Flurneuordnungsamt  
18.06.2024