


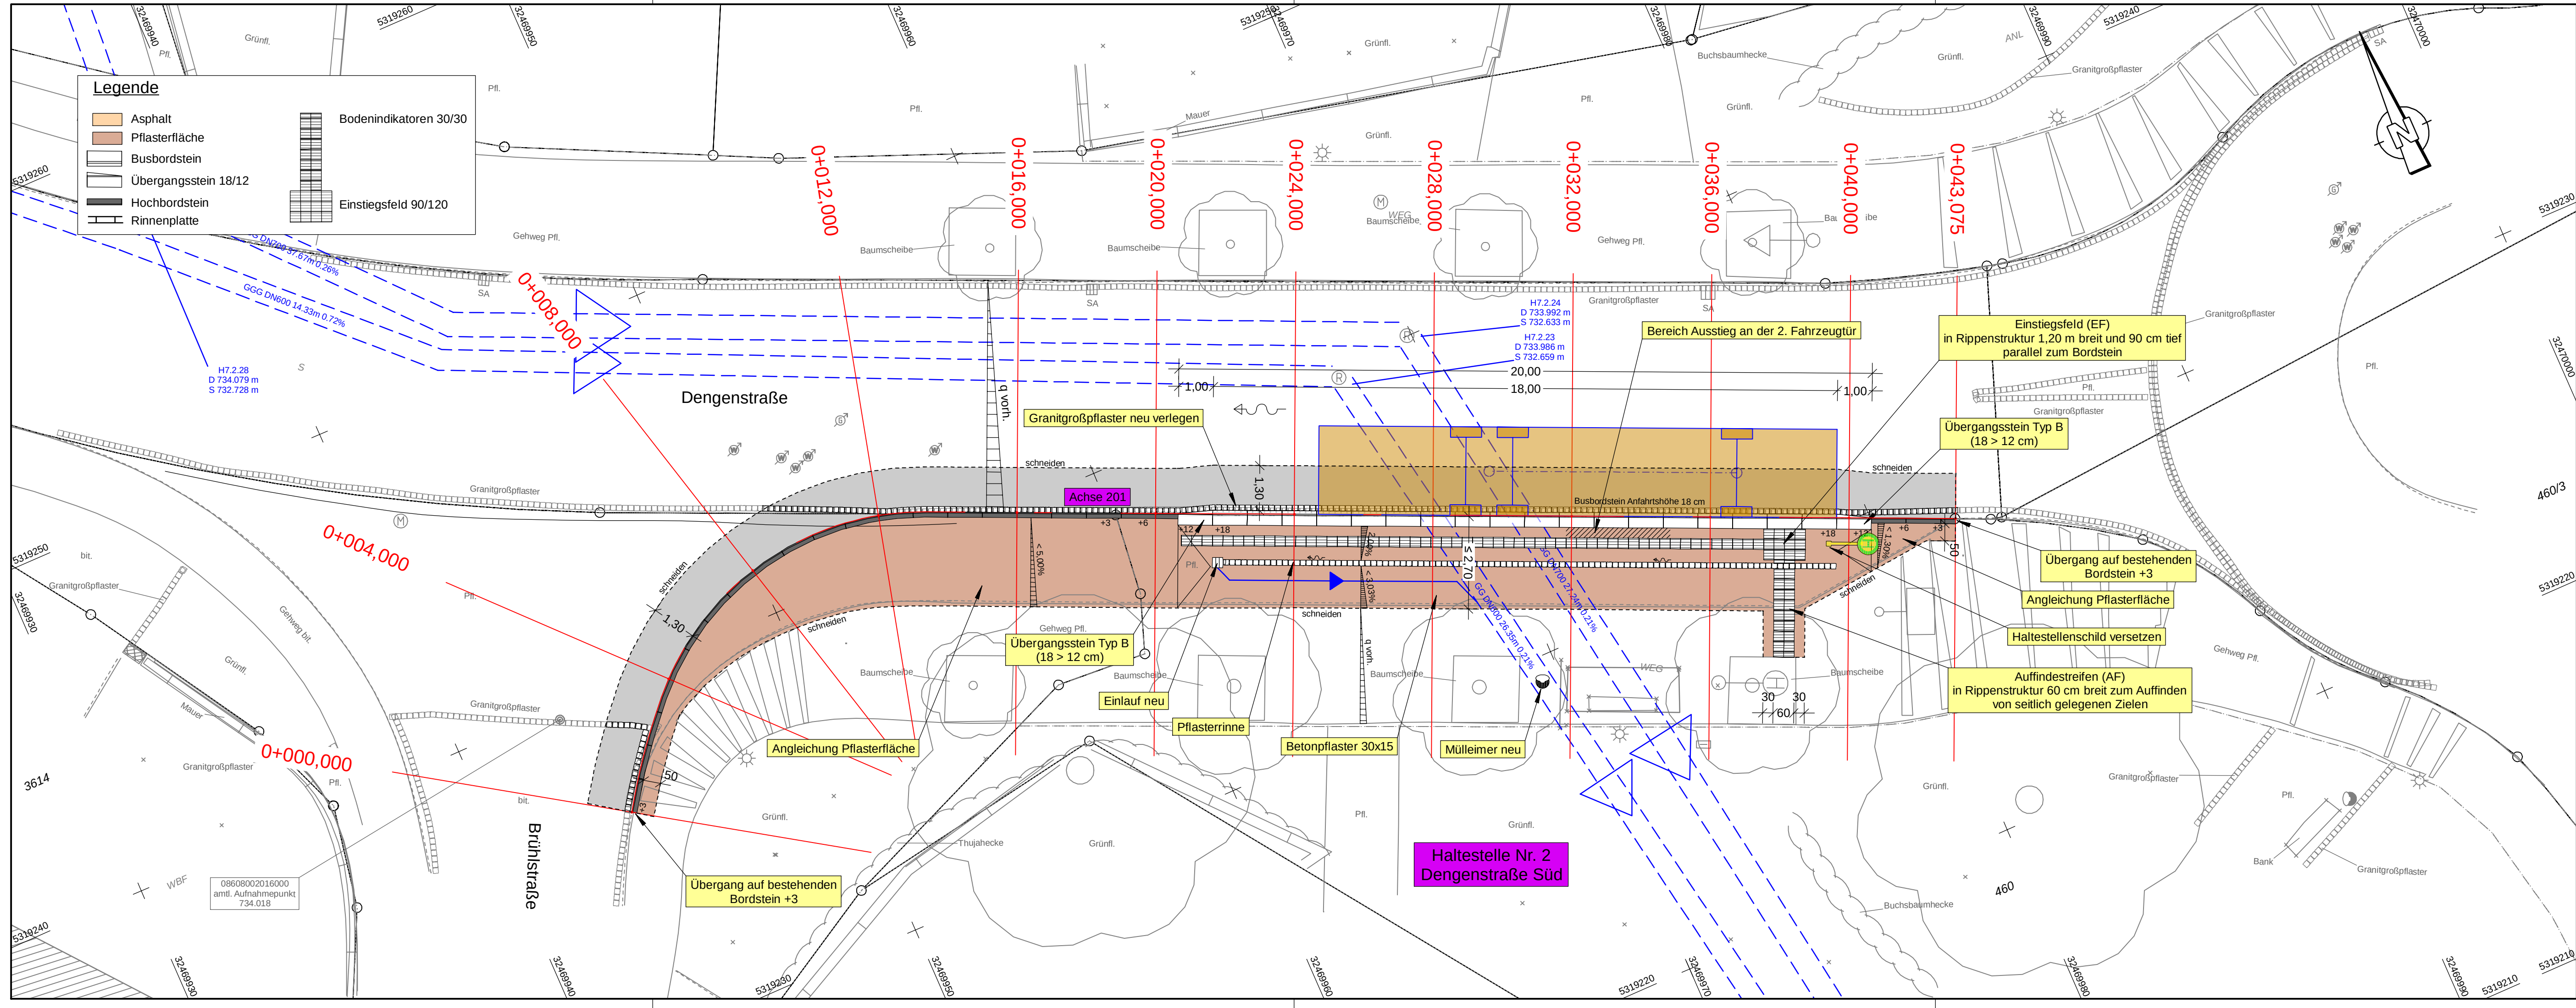

Legende

Asphalt

Pflasterfläche

Busbordstein

Übergangsstein 18/12

Hochbordstein

Rinnenplatte

Bodenindikatoren 30/30

Einstiegsfeld 90/120

LEGENDE LAGEPLAN

Trigonometrischer Punkt

Aufnahmepunkt (amtlich / SBV)

Höhenfestpunkt (amtlich / SBV)

Grenzpunkt (vermark / unvermark)

Stationierungszeichen SDB / OD-Grenze

Straßen- / Wegrand

Bordstein

Damm- / Einschnittsböschung bestehend

Gehweg / Bankett

Pflaster bestehend

Wohn- / Wirtschaftsgebäude

Mauer bestehend

Zaun / Tor im Zaun

Leitplanke einfach / doppelt

Mulde (Sohle) bestehend

Muldenablaufschaft bestehend

Straßenablaufschaft bestehend

Abflurinne / Hofablauf bestehend

Durchlaß, Dole bestehend

Kontrollschacht Entwässerung

Schieberschacht

Hydrant: Oberflur / Unterflur

Kabelstein

Kabelschacht / -kasten

Masten

Beleuchtungsmast

Telefonzelle / Notrufsäule

verkehrsregelnde Beschilderung

wegweisende Beschilderung

Werbe-Infotafel / Verkehrsampel

Andreaskreuz / Blinklicht / Gleissignal

Ortsschild / Verkehrsspiegel

Nadel- / Laub- / Mischwald

Waldrand

Einzelbaum bestehend

Hecke / Gebüsch

Grünfläche

Wasserschutzgebietsgrenze

Natur-/Landschaftsschutzgebietsgrenze

Denkmal

Nr.	Art der Änderung	Datum	Name

Lagesystem: GK ☐ UTM ☒

Stand Kataster: November 2024

Höhensystem: DHHN92 ☐ DHHN2016 ☒

Bestandsvermessung: 02/2025

Ingenieurbüro
Langenbach

Sigmaringen • Stuttgart • Überlingen • Dresden | www.langenbach.de

BAUHERR:

Gemeinde Tuningen

ANERKANNT BAUHERR:

MASSNAHME:

Barrierefreie Bushaltestellen

Haltestelle Nr. 2
Dengenstraße

ENTWURFSPLANUNG

bearbeitet

22.09.2025

KiF

gezeichnet

22.09.2025

ScL

freigegeben

Lageplan

Dengenstraße Süd

Maßstab 1:100

UNTERLAGE 5

PLAN 2

CARD 9.1 / 78609BUS / 05_LP_02.PLT / 05_LP_02 / 30.09.2025 Format: 95,0 x 29,7 = 0,282 m²