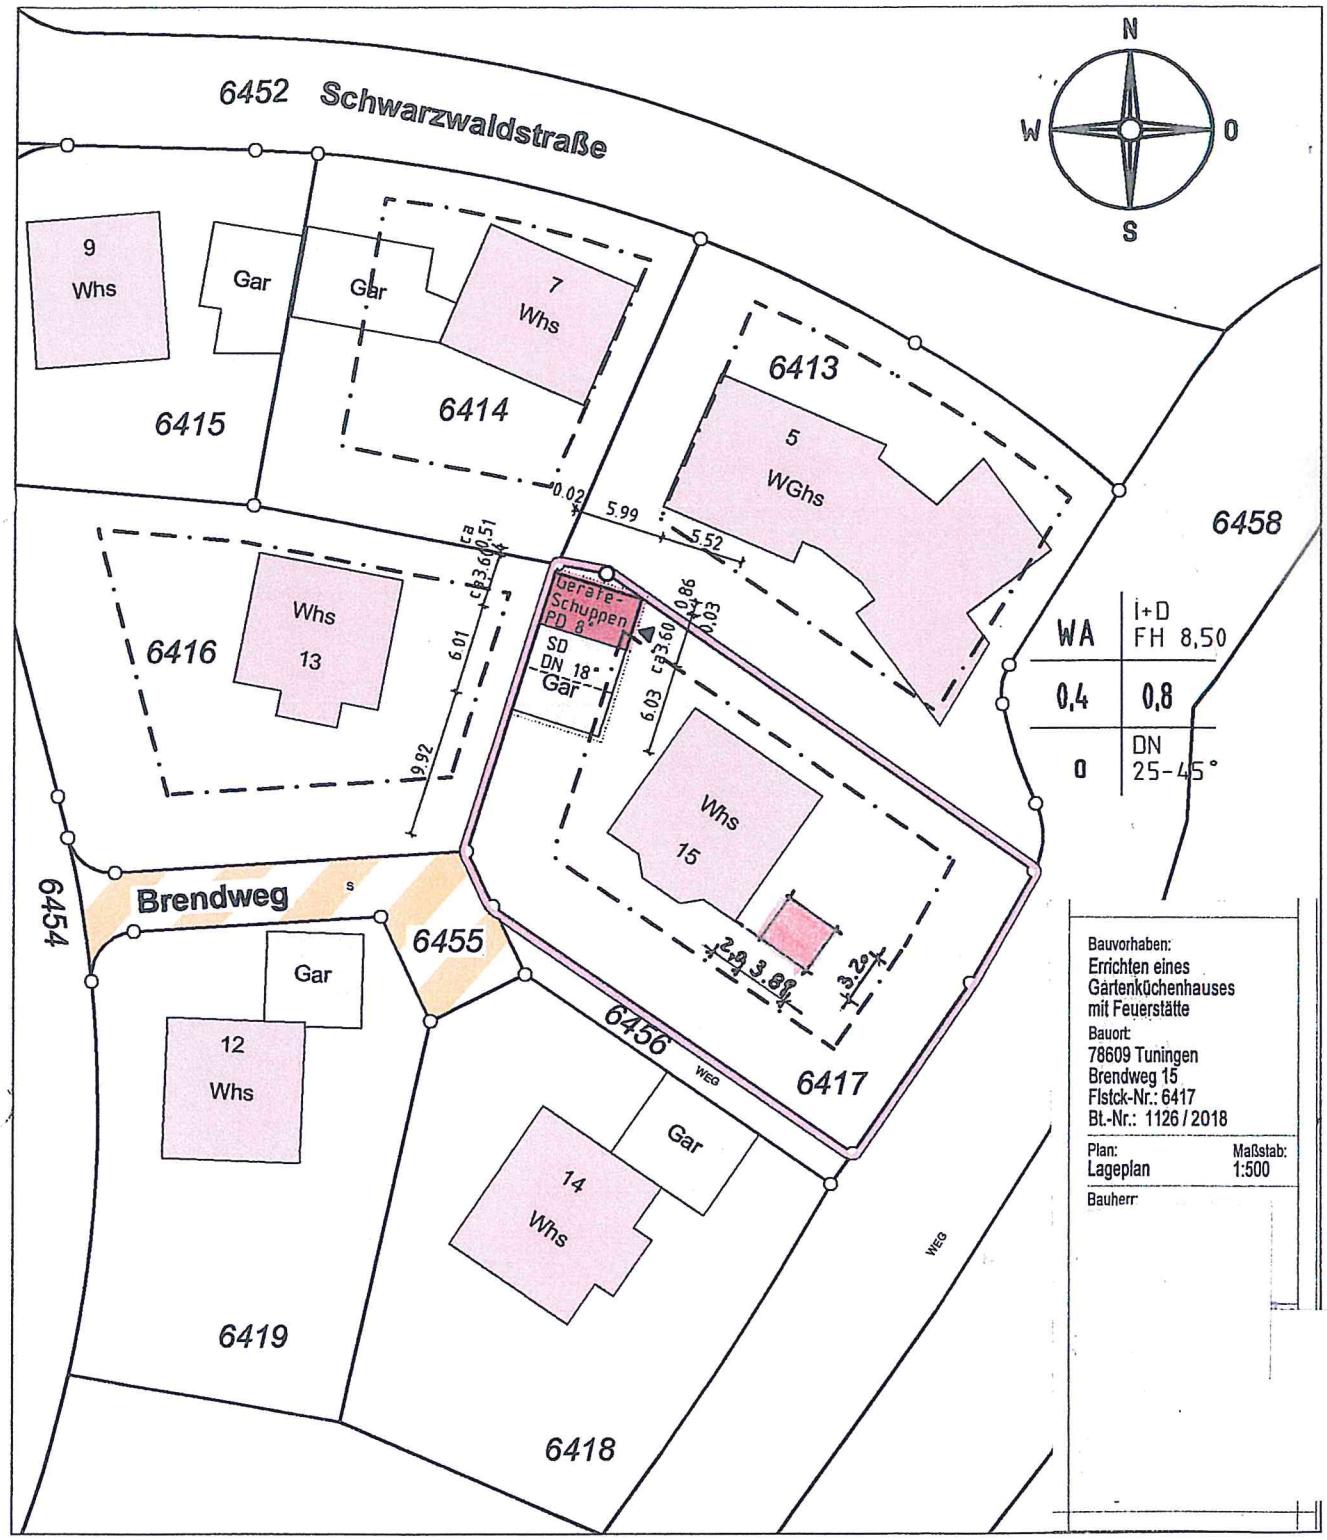

6452 Schwarzwaldstraße
N
W
O
S
9
Whs
Gar
Gar
7
Whs
6415
6414
6413
5
WGhs
6458
0.02
5.99
5.52
ca 0.51
ca 3.60
6416
Whs
13
6.01
9.92
Geräte-
Schuppen
PD 8°
SD
DN 18°
Gar
ca 3.60
0.86
2.03
6.03
WA
I+D
FH 8,50
0,4
0,8
o
DN
25-45°
Whs
15
2.99
3.88
3.32
6454
Brendweg
6455
Gar
12
Whs
6456
WEG
6417
Gar
14
Whs
WEG
6419
6418
Bauvorhaben:
Errichten eines
Gartenküchenhauses
mit Feuerstätte
Bauort:
78609 Tuningen
Brendweg 15
Flstck-Nr.: 6417
Bt.-Nr.: 1126 / 2018
Plan:
Lageplan
Maßstab:
1:500
Bauherr: