


LAGEPLAN

Zeichnerischer Teil zum Bauantrag gemäß § 4 LBOVVO
Gemarkung: Tuningen

Maßstab 1: 500
Bauvorhaben: Neue Wiesen 2 (alt)



Zur Baugenehmigung vom

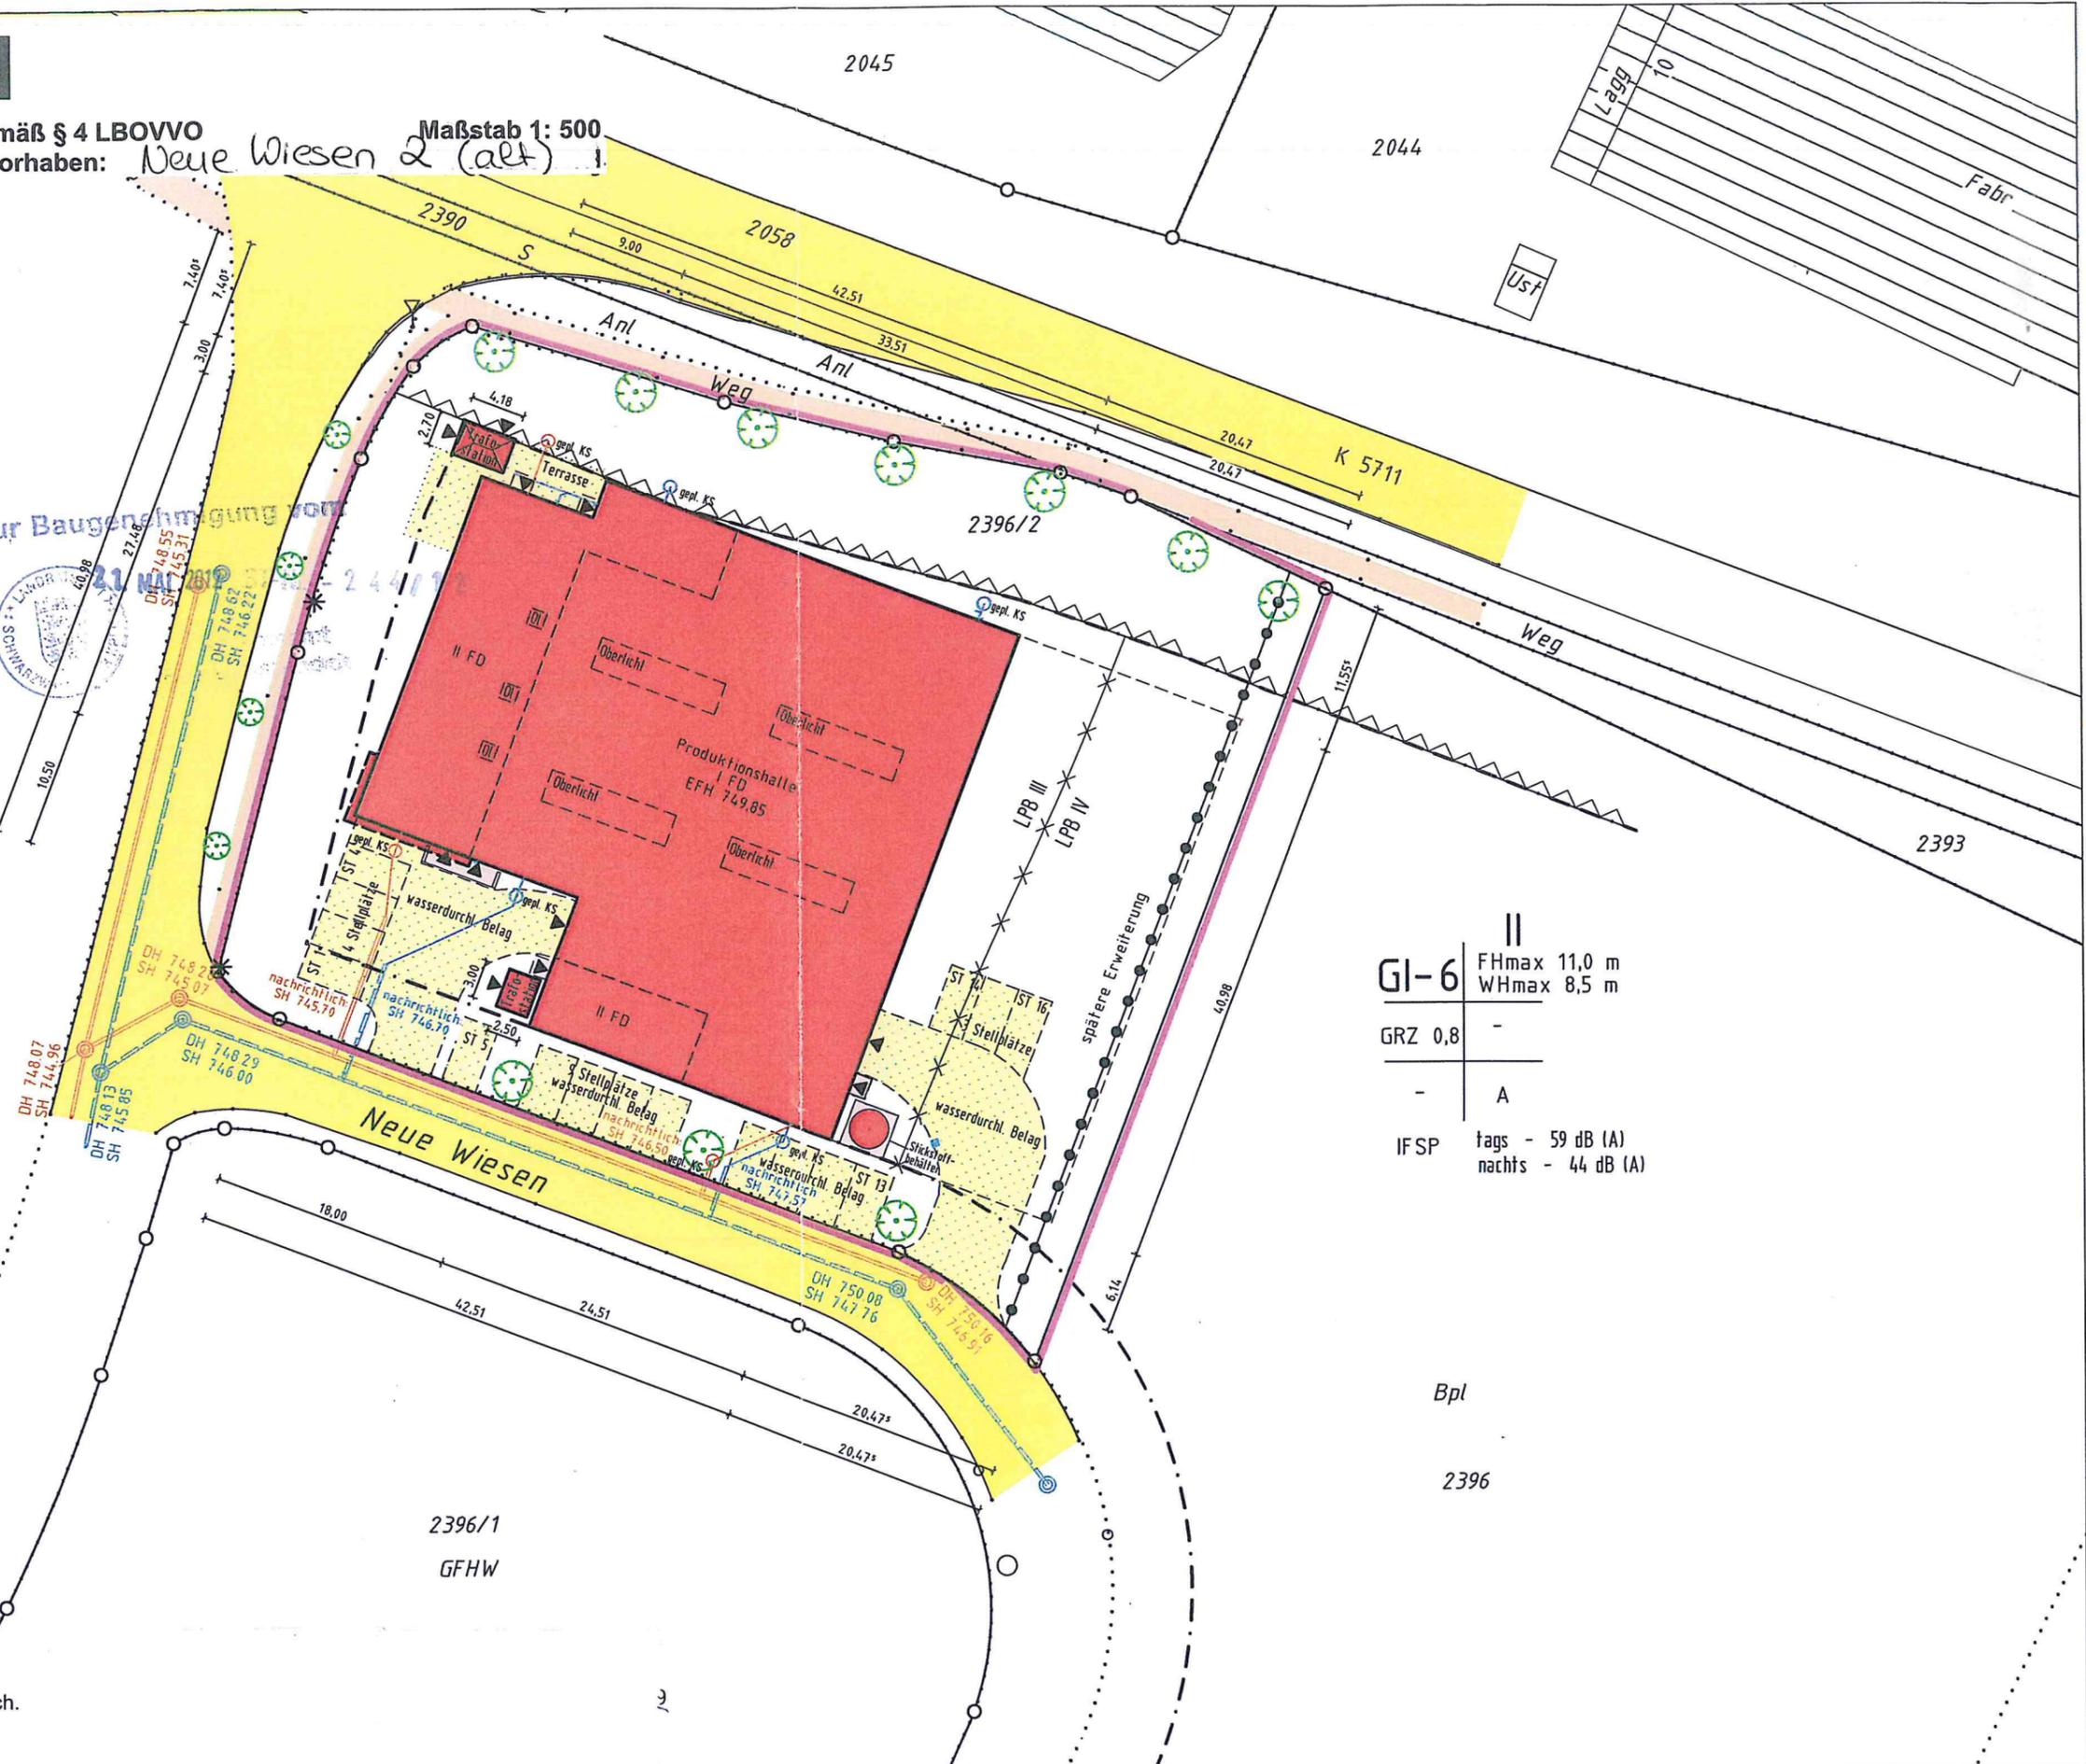

GI-6	II FHmax 11,0 m WHmax 8,5 m
GRZ	0,8
-	A
IFSP	tags - 59 dB (A) nachts - 44 dB (A)

2396

Bpl

Bpl

2396

2396/1
GFHW

Darstellung entspricht dem Liegenschaftskataster,
Abweichungen gegenüber dem Grundbuch möglich.

Keine Gewähr für unterirdische Leitungen.