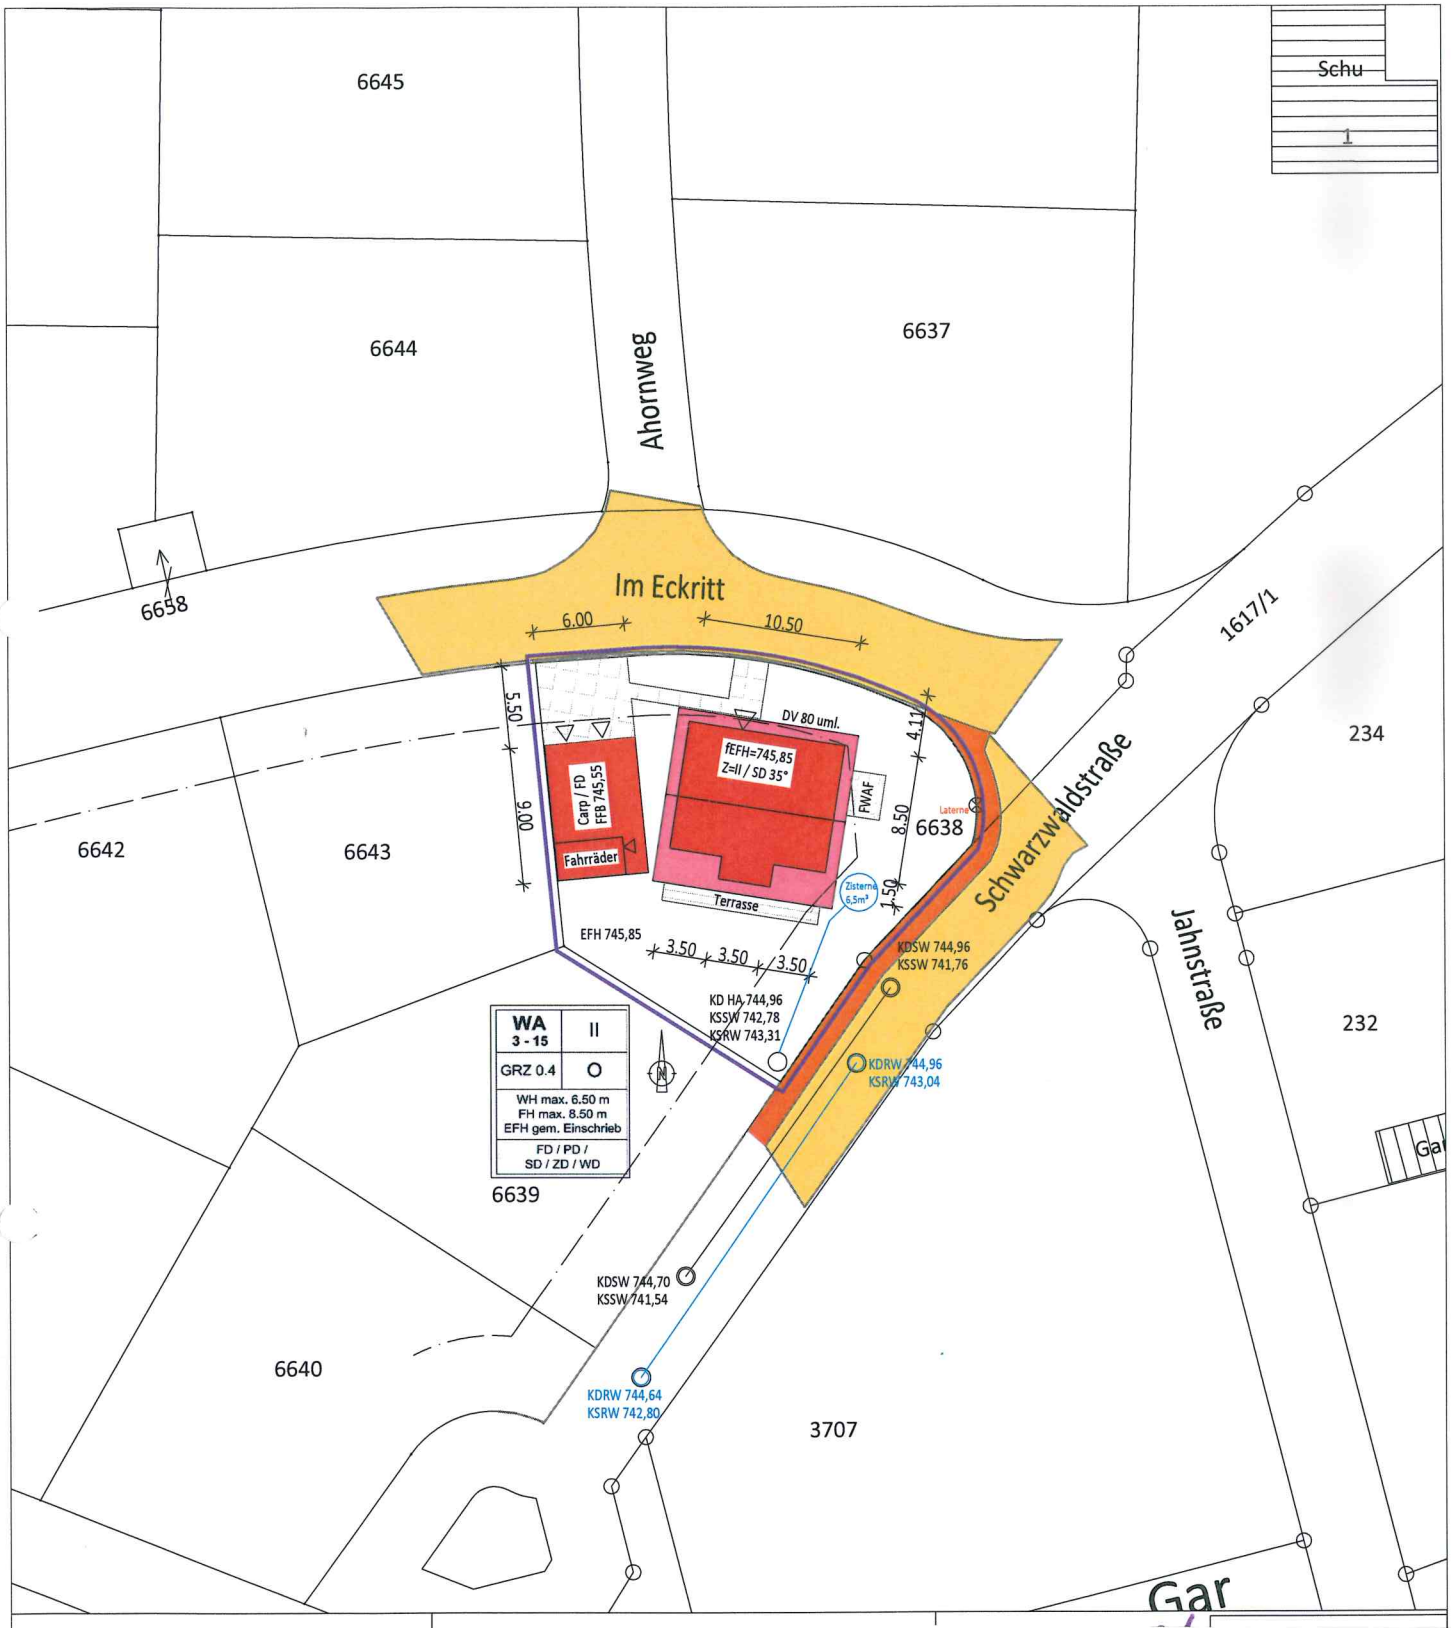

Stadt/Gemeinde:	Tuningen
Gemarkung u. Flur:	Tuningen
Landkreis:	Schwarzwald-Baar

Lageplan

zeichnerischer Teil
zum Bauantrag (§ 4 LBOVVO)
BV Braunschweiger / Vetter V19058_lage01.dwg

KEINE HAFTUNG FÜR UNTERIRDISCHE LEITUNGEN

Die Übereinstimmung des zeichnerischen Teils mit dem Liegenschaftskataster wird bestätigt. Abweichungen gegenüber dem Grundbuch sind möglich.

06.02.2020 Maßstab 1:500